


II stāva plāns

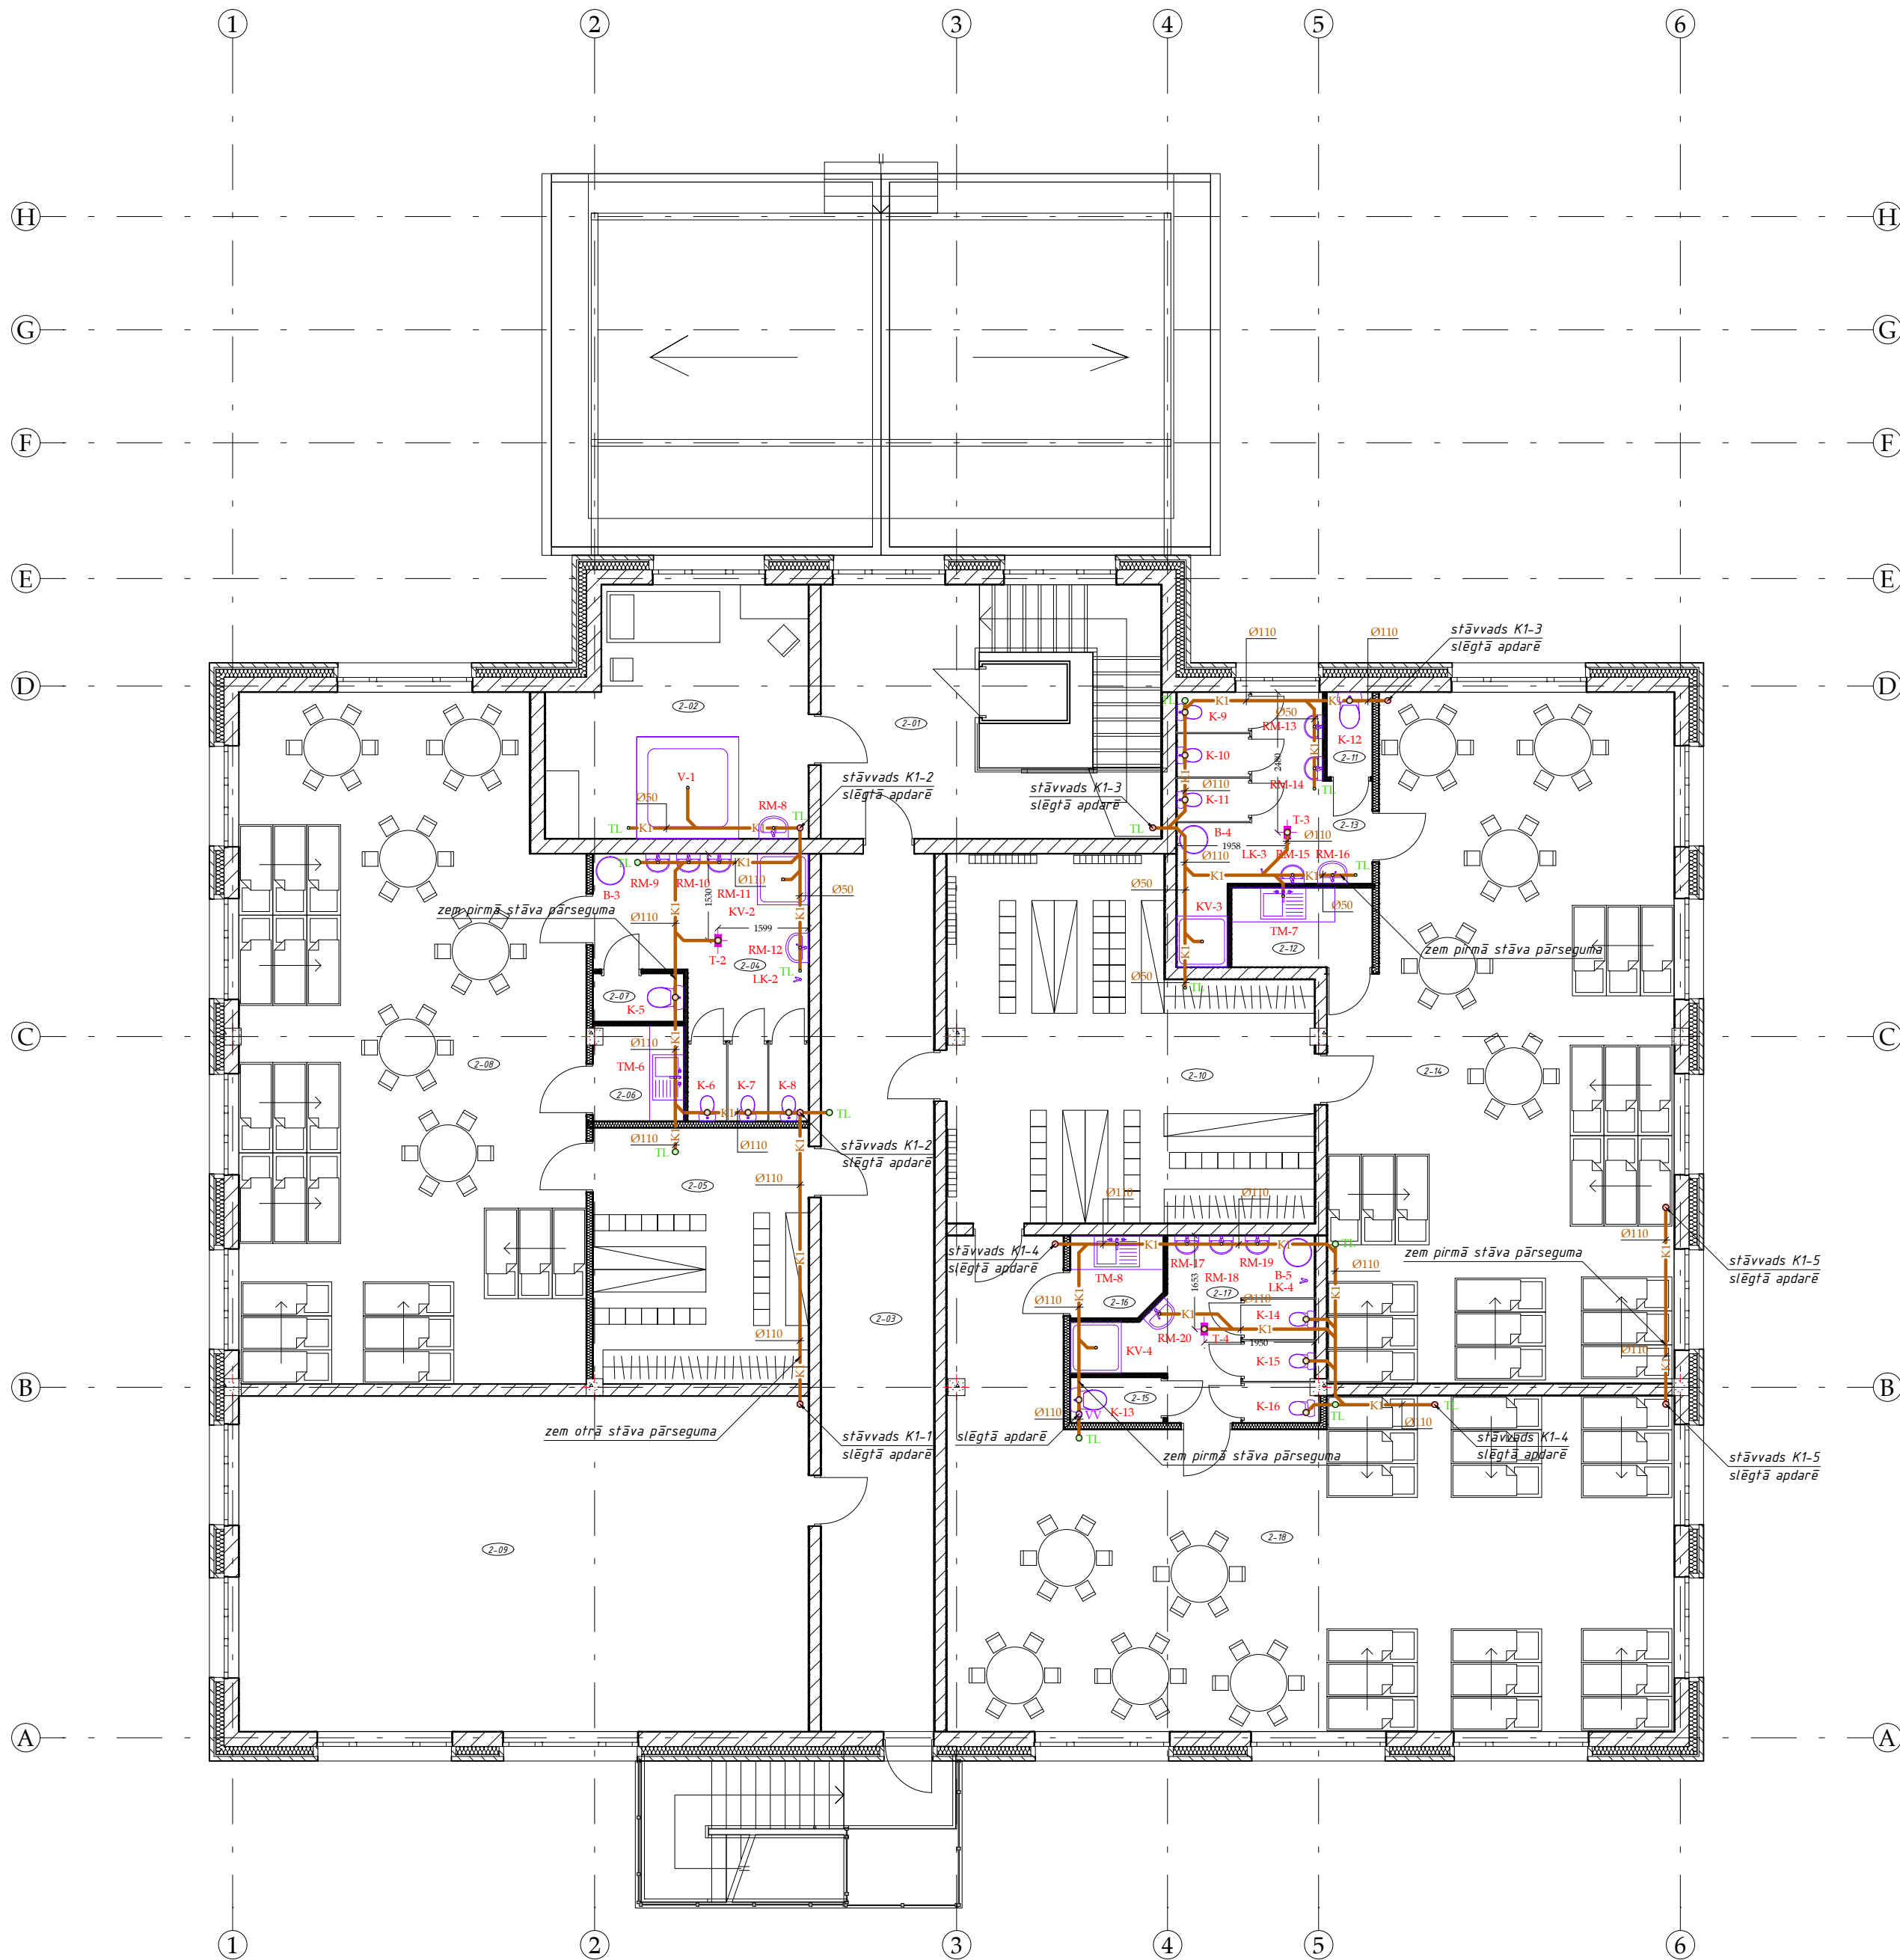

II STĀVA TELPU EKSPLIKĀCIJA

Telpas Nr. plānā	Telpas nosaukums	Telpas platība, m²
2-01	Kāpņu telpa	16.64
2-02	Relaksācijas telpa	19.02
2-03	Gaitenis	31.31
2-04	Duša/ tualete	13.47
2-05	Ģerbtuve	17.19
2-06	Virtuve	2.70
2-07	Tualete	1.36
2-08	Grupas telpa	72.22
2-09	Zāle	59.72
2-10	Ģerbtuve	36.58
2-11	Tualete	1.20
2-12	Virtuve	3.47
2-13	Duša/ tualete	13.04
2-14	Grupas telpa	70.90
2-15	Tualete	1.31
2-16	Virtuve	2.28
2-17	Duša/ tualete	10.28
2-18	Grupas telpa	79.51
Kopā:		452.20

SIA "NAMEJS PLUSS" Jelgava, Kr. Barona iela 17-1, LV-3001, tālrunis: 3025630, Vienot.nēg.Nr. 4360324771		PASŪTĪTĀJS: Jelgavas novada pašvaldības Svētes pagsta pārvalde	
OBJEKTS: "Svētes pamatskolas pirmsskolas ēka, Vilces iela 6, Svēte, Svētes pagasts, Jelgavas novads"		OBJEKTS:	
Amats	Uzvārds	Paraksts	Datums
Būvpr.s.v.	M. Ērkšķis		03.2013
Izstrādāja	M. Ērkšķis		03.2013
Inženierislinājumu sadaļa: Ūdensapgāde un kanalizācija, iekšējie tīkli		Līguma Nr. 22 / 2013	
Lapas nosaukums: II stāva plāns ar K1 tīkliem		Mērogs: 1 : 100	
		Stadija	Lapas
		TP	ŪK-5