


Nosūces sistēmas N-4
aksonometriska shēma

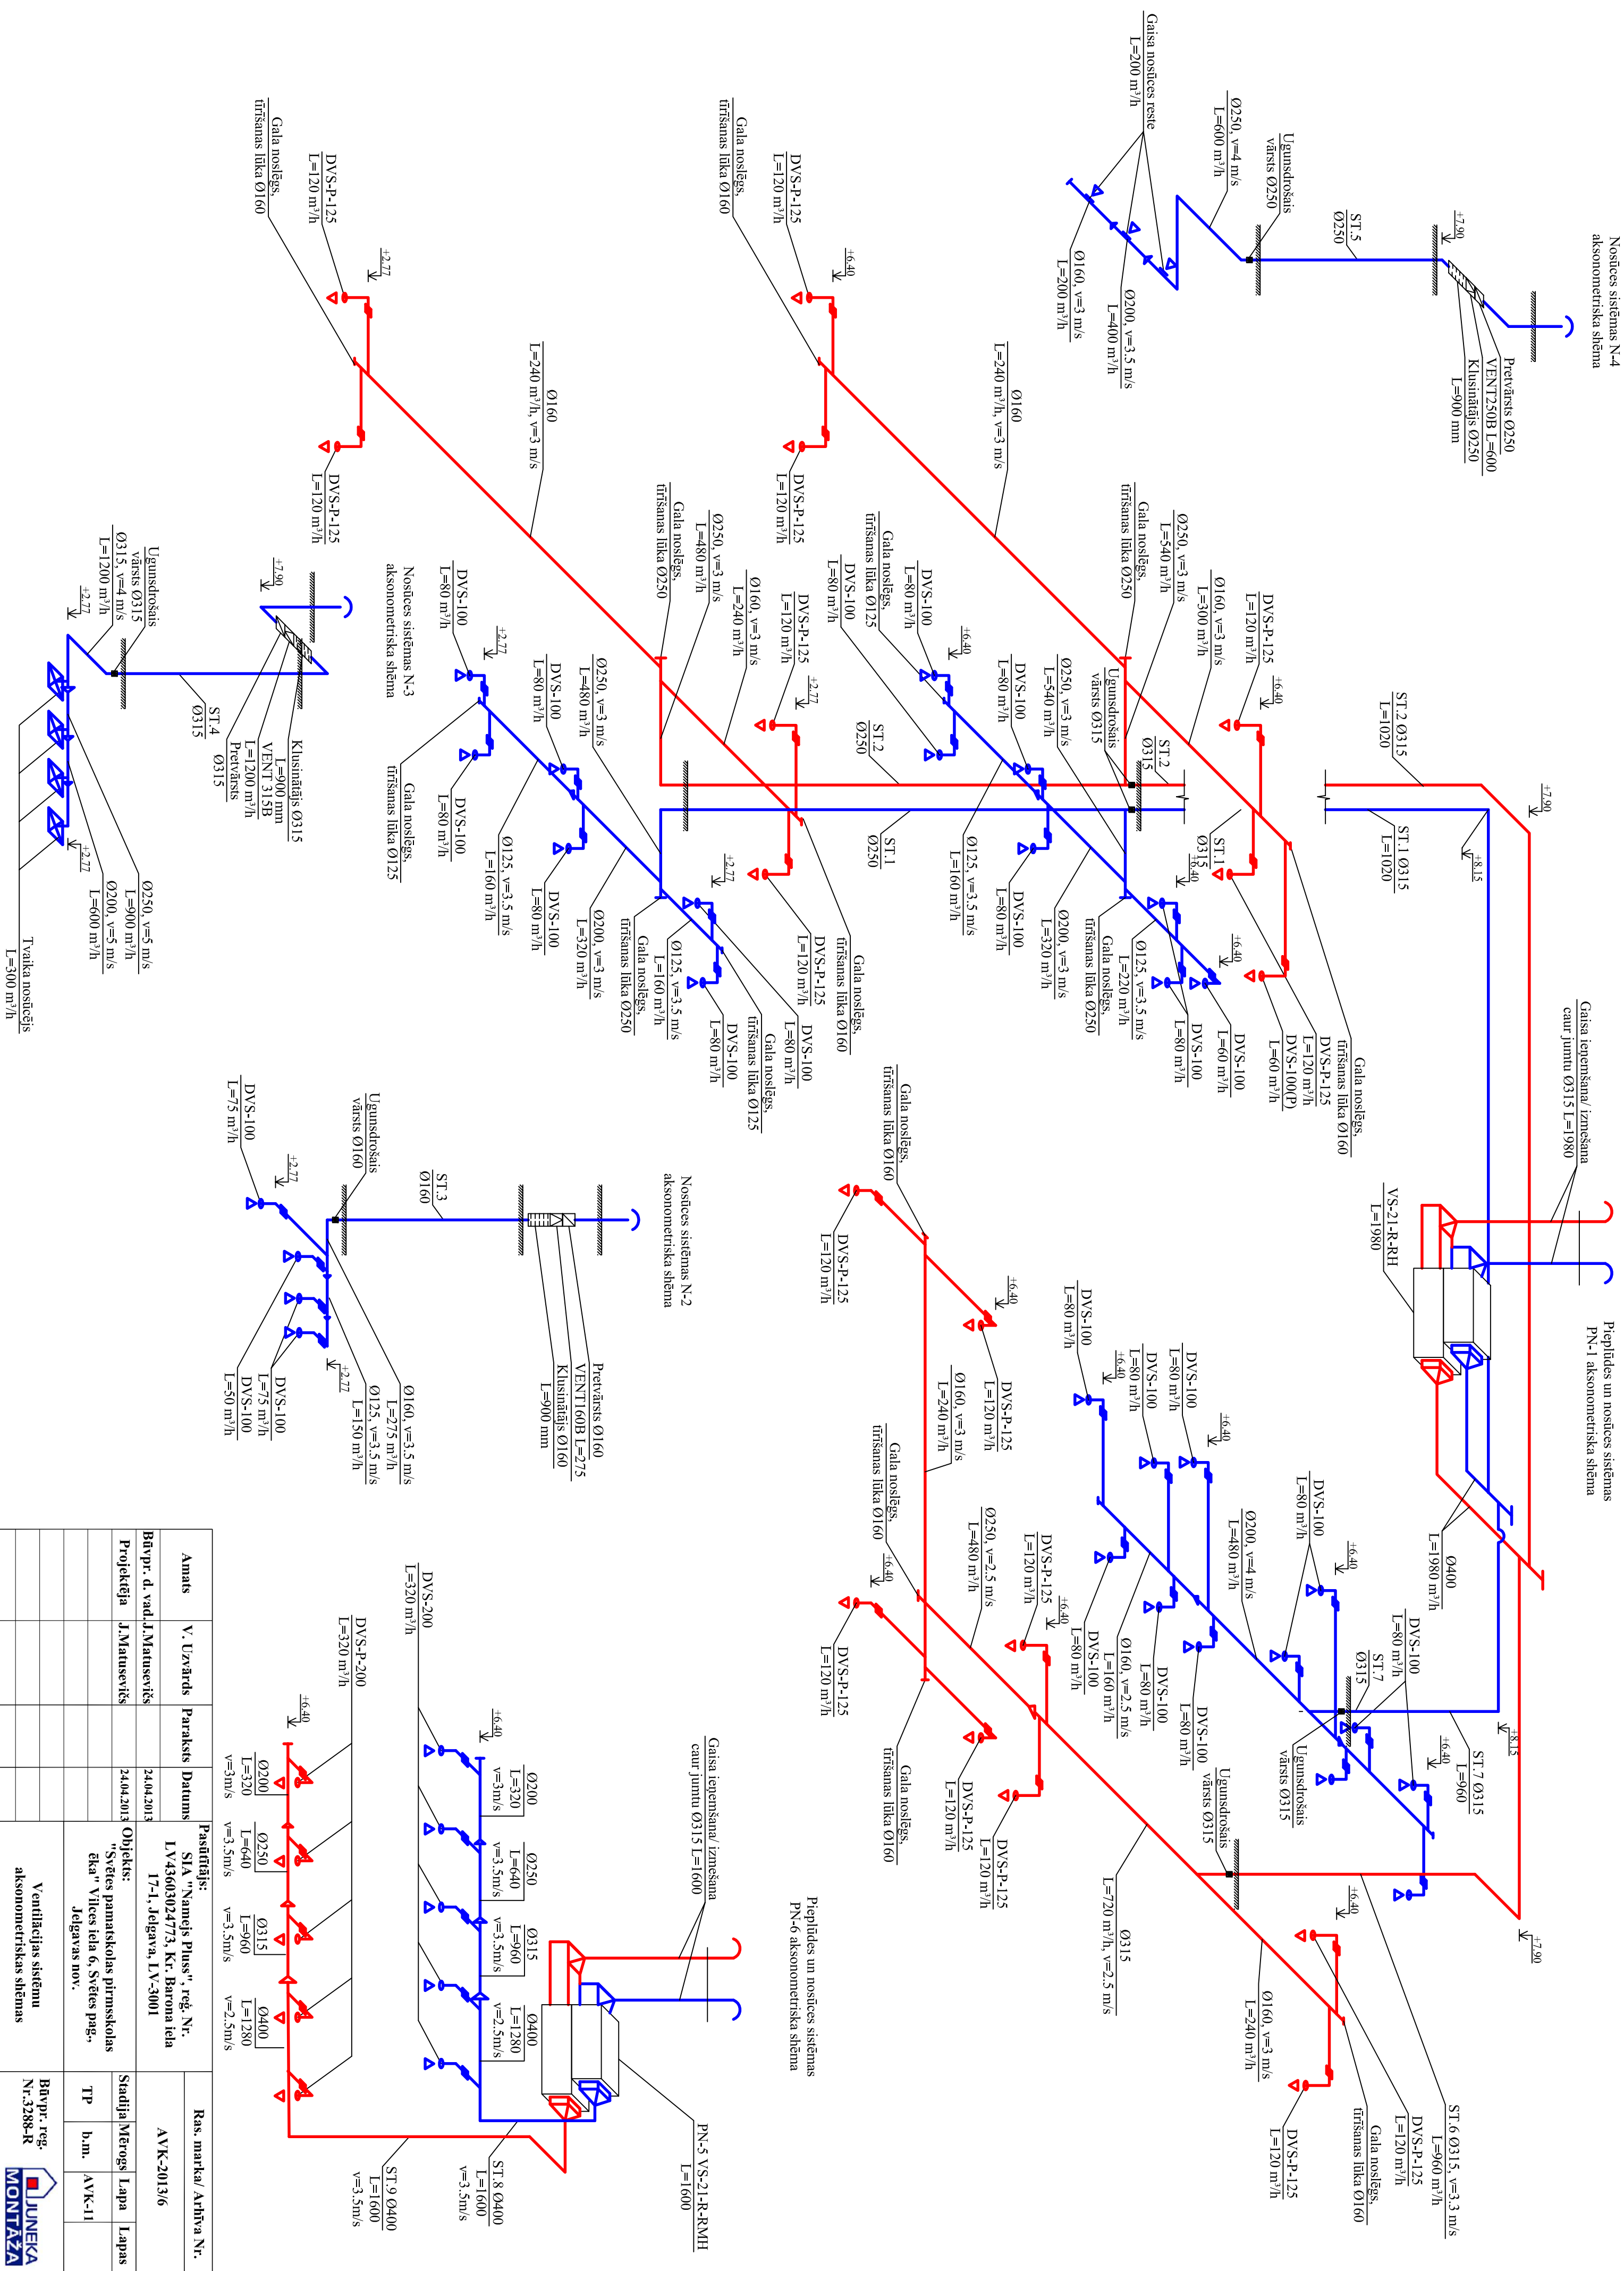

Amats	V. Uzvarāds	Paraksts	Datums	Pastātnājs: SIA "Nameijs Pluss", reģ. Nr. LV46303024773, Kr. Barona iela 17-1, Jelgava, LV-3001	Ras. marķa / Arhīva Nr. AVK-2013/6
Būvpr. d. vadīt.	J. Matusevičs		24.04.2013		
Projekcija	J. Matusevičs		24.04.2013	Objekts: "Svētes pamatskolas pirmsskolas ēka" Vilces iela 6, Svētes pag., Jelgavas nov.	Stādija / Mērogs / Lapa TP b.m. AVK-11
				Ventilācijas sistēmu aksonometriskas shēmas	Būvpr. reģ. Nr. 3288-R
					