Konstruktīvais griezums pa asi -3-

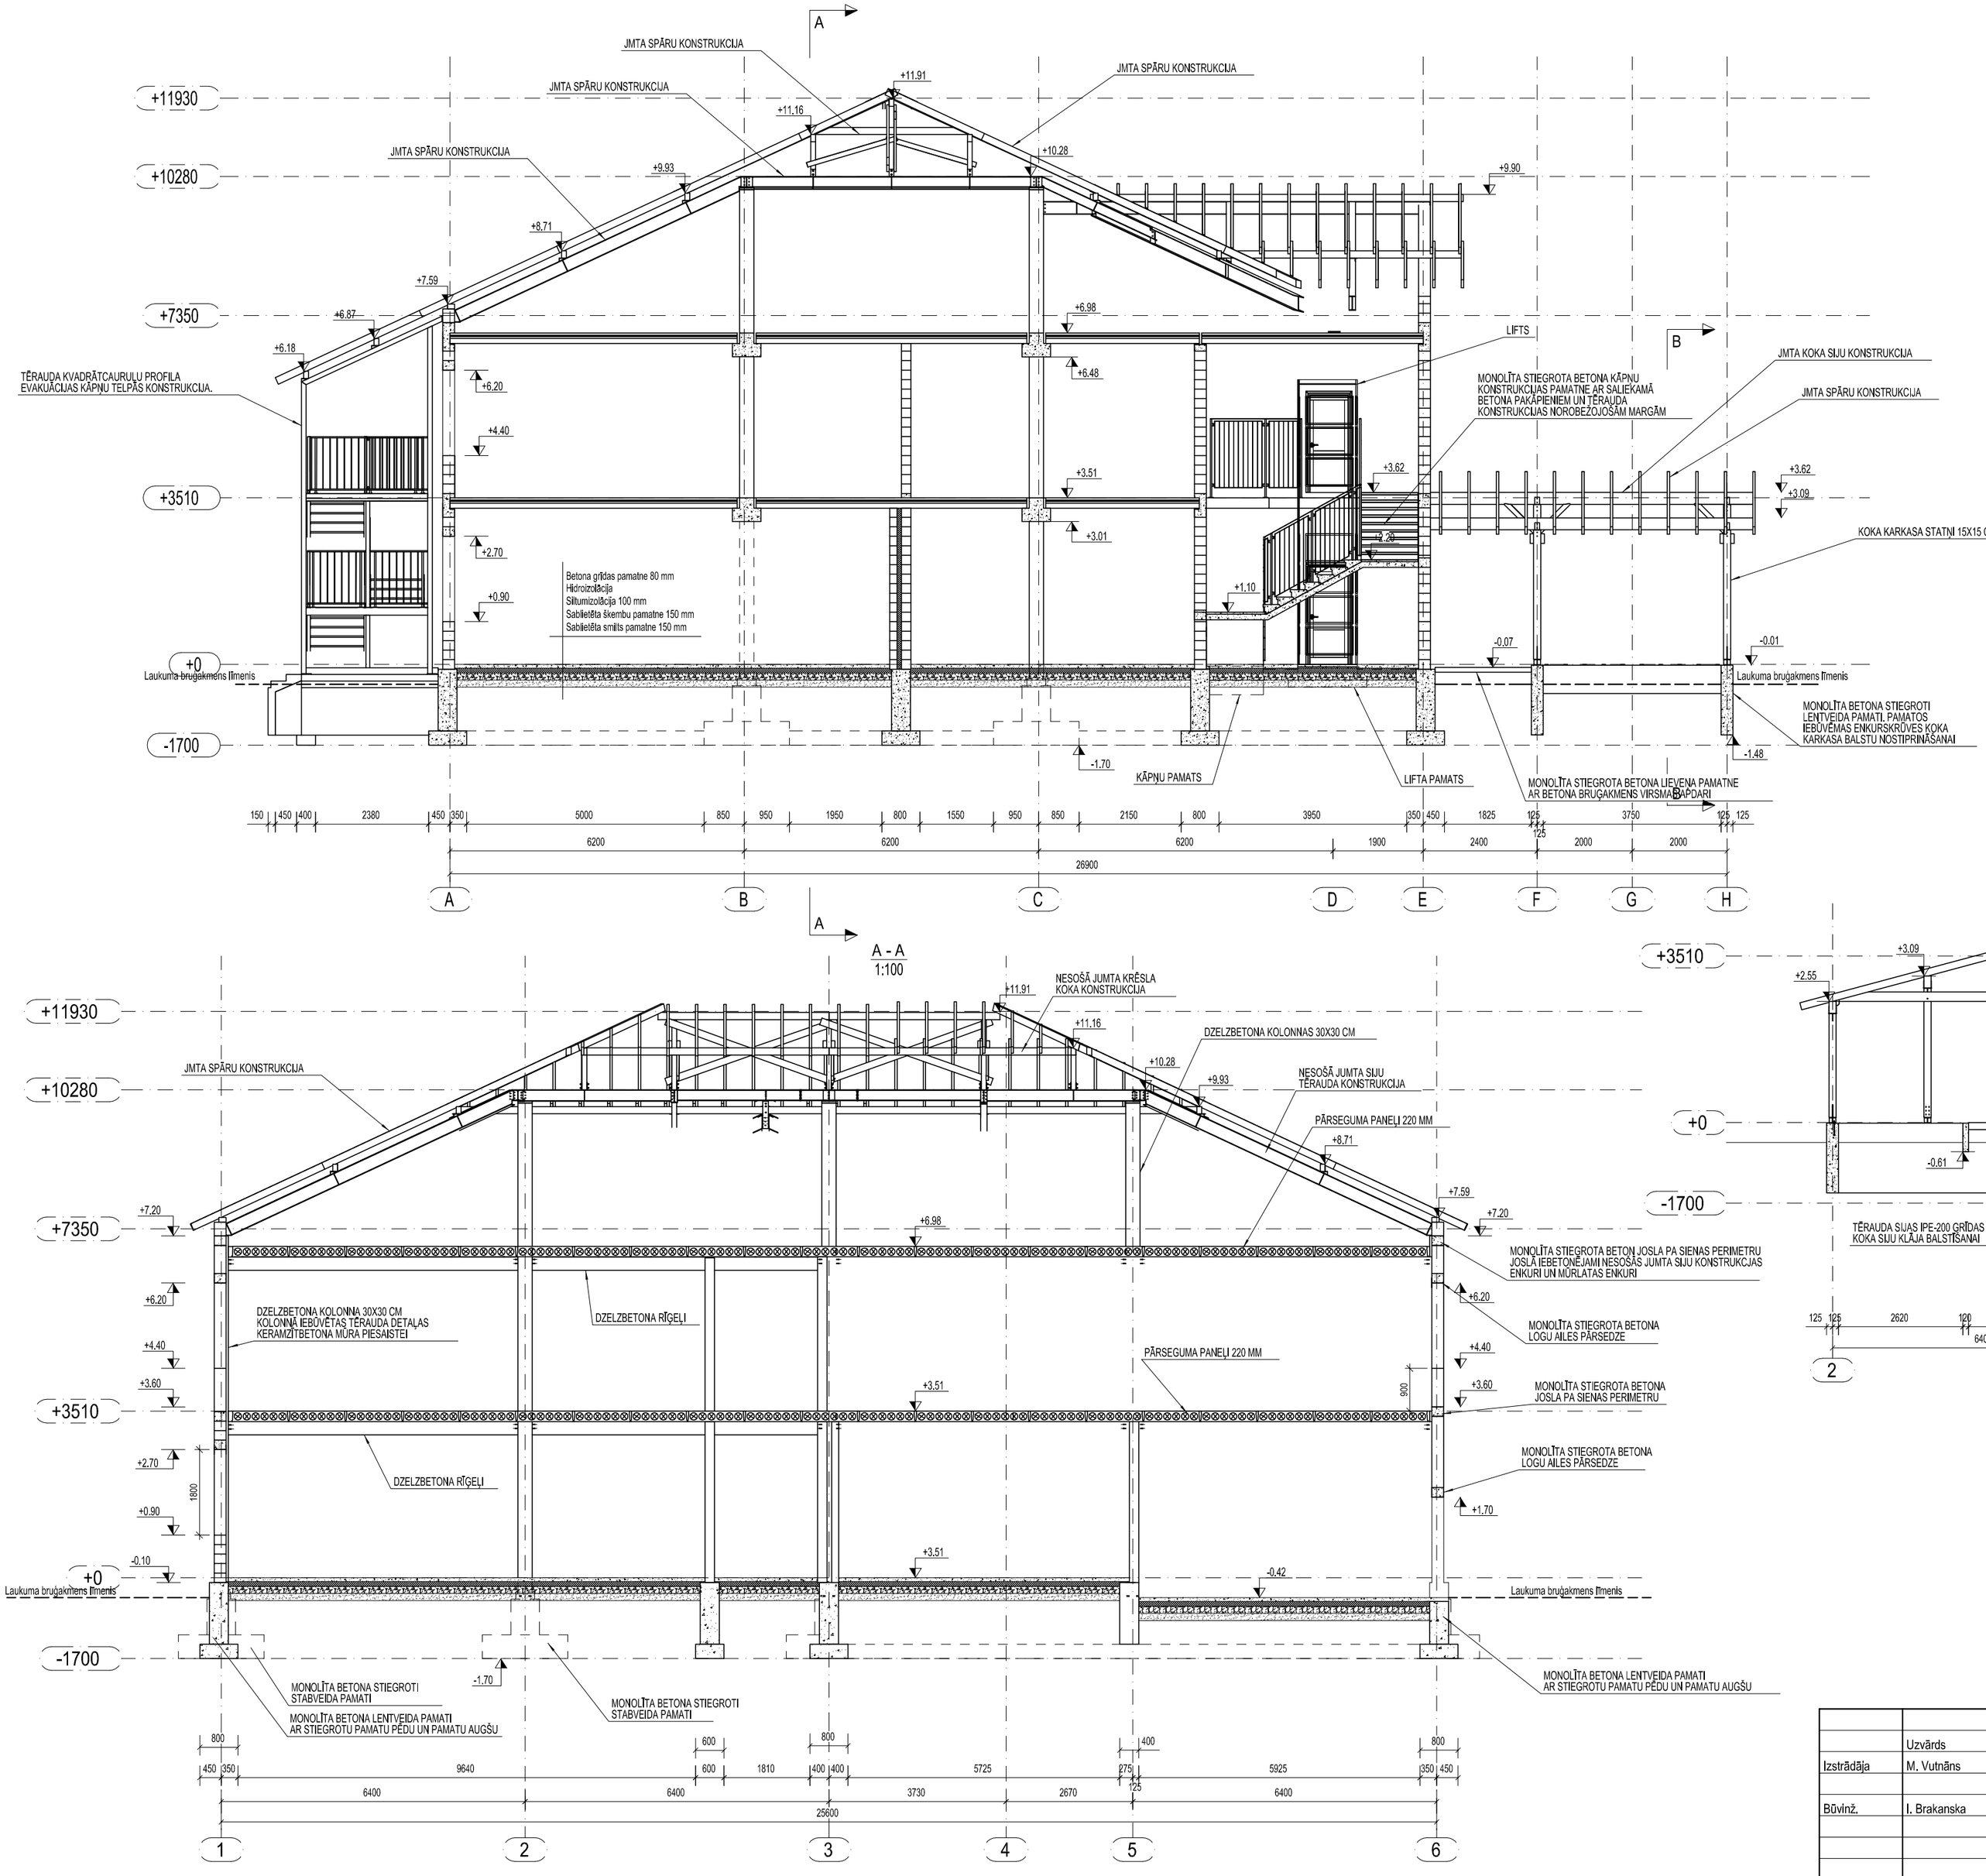

A - A
1:100

B - B
1:100

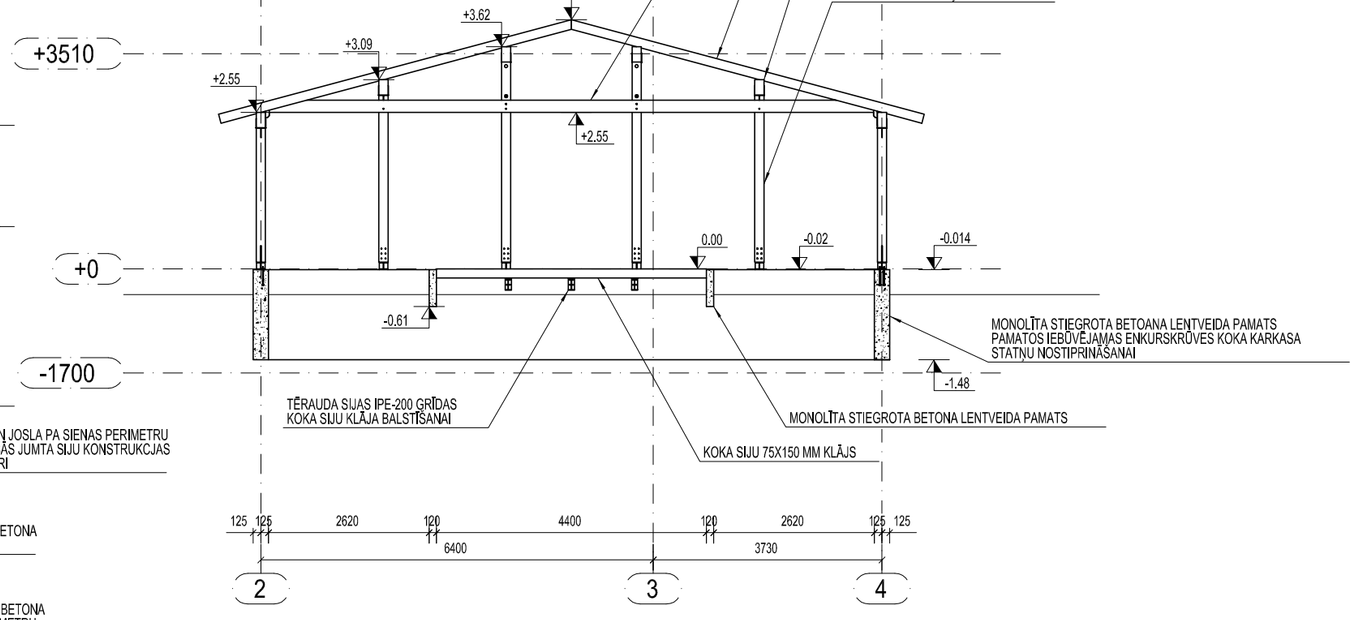

	Uzvārds	Paraksts	Datums	Jelgavas novada pašvaldība Svētes pagasta pārvalde	22 / 2013
Izstrādāja	M. Vutnāns			**Svētes pamatskolas pirmskolas izglītības iestāde** Vilces iela 6, Svēte, Jelgavas novads	Stadija: TP; Lapa: BK-23; Lapas:
Būvinž.	I. Brakanska			Konstruktīvais griezums pa asi -3- Konstruktīvais griezumi A-A, B-B	M 1:100

SIA "NAMEJS PLUSS"
K.Barona iela 17-1, Jelgava, LV3001, tālr./fakss.63025630
Vien.reģ.nr.: 43603024773