


II stāva plāns

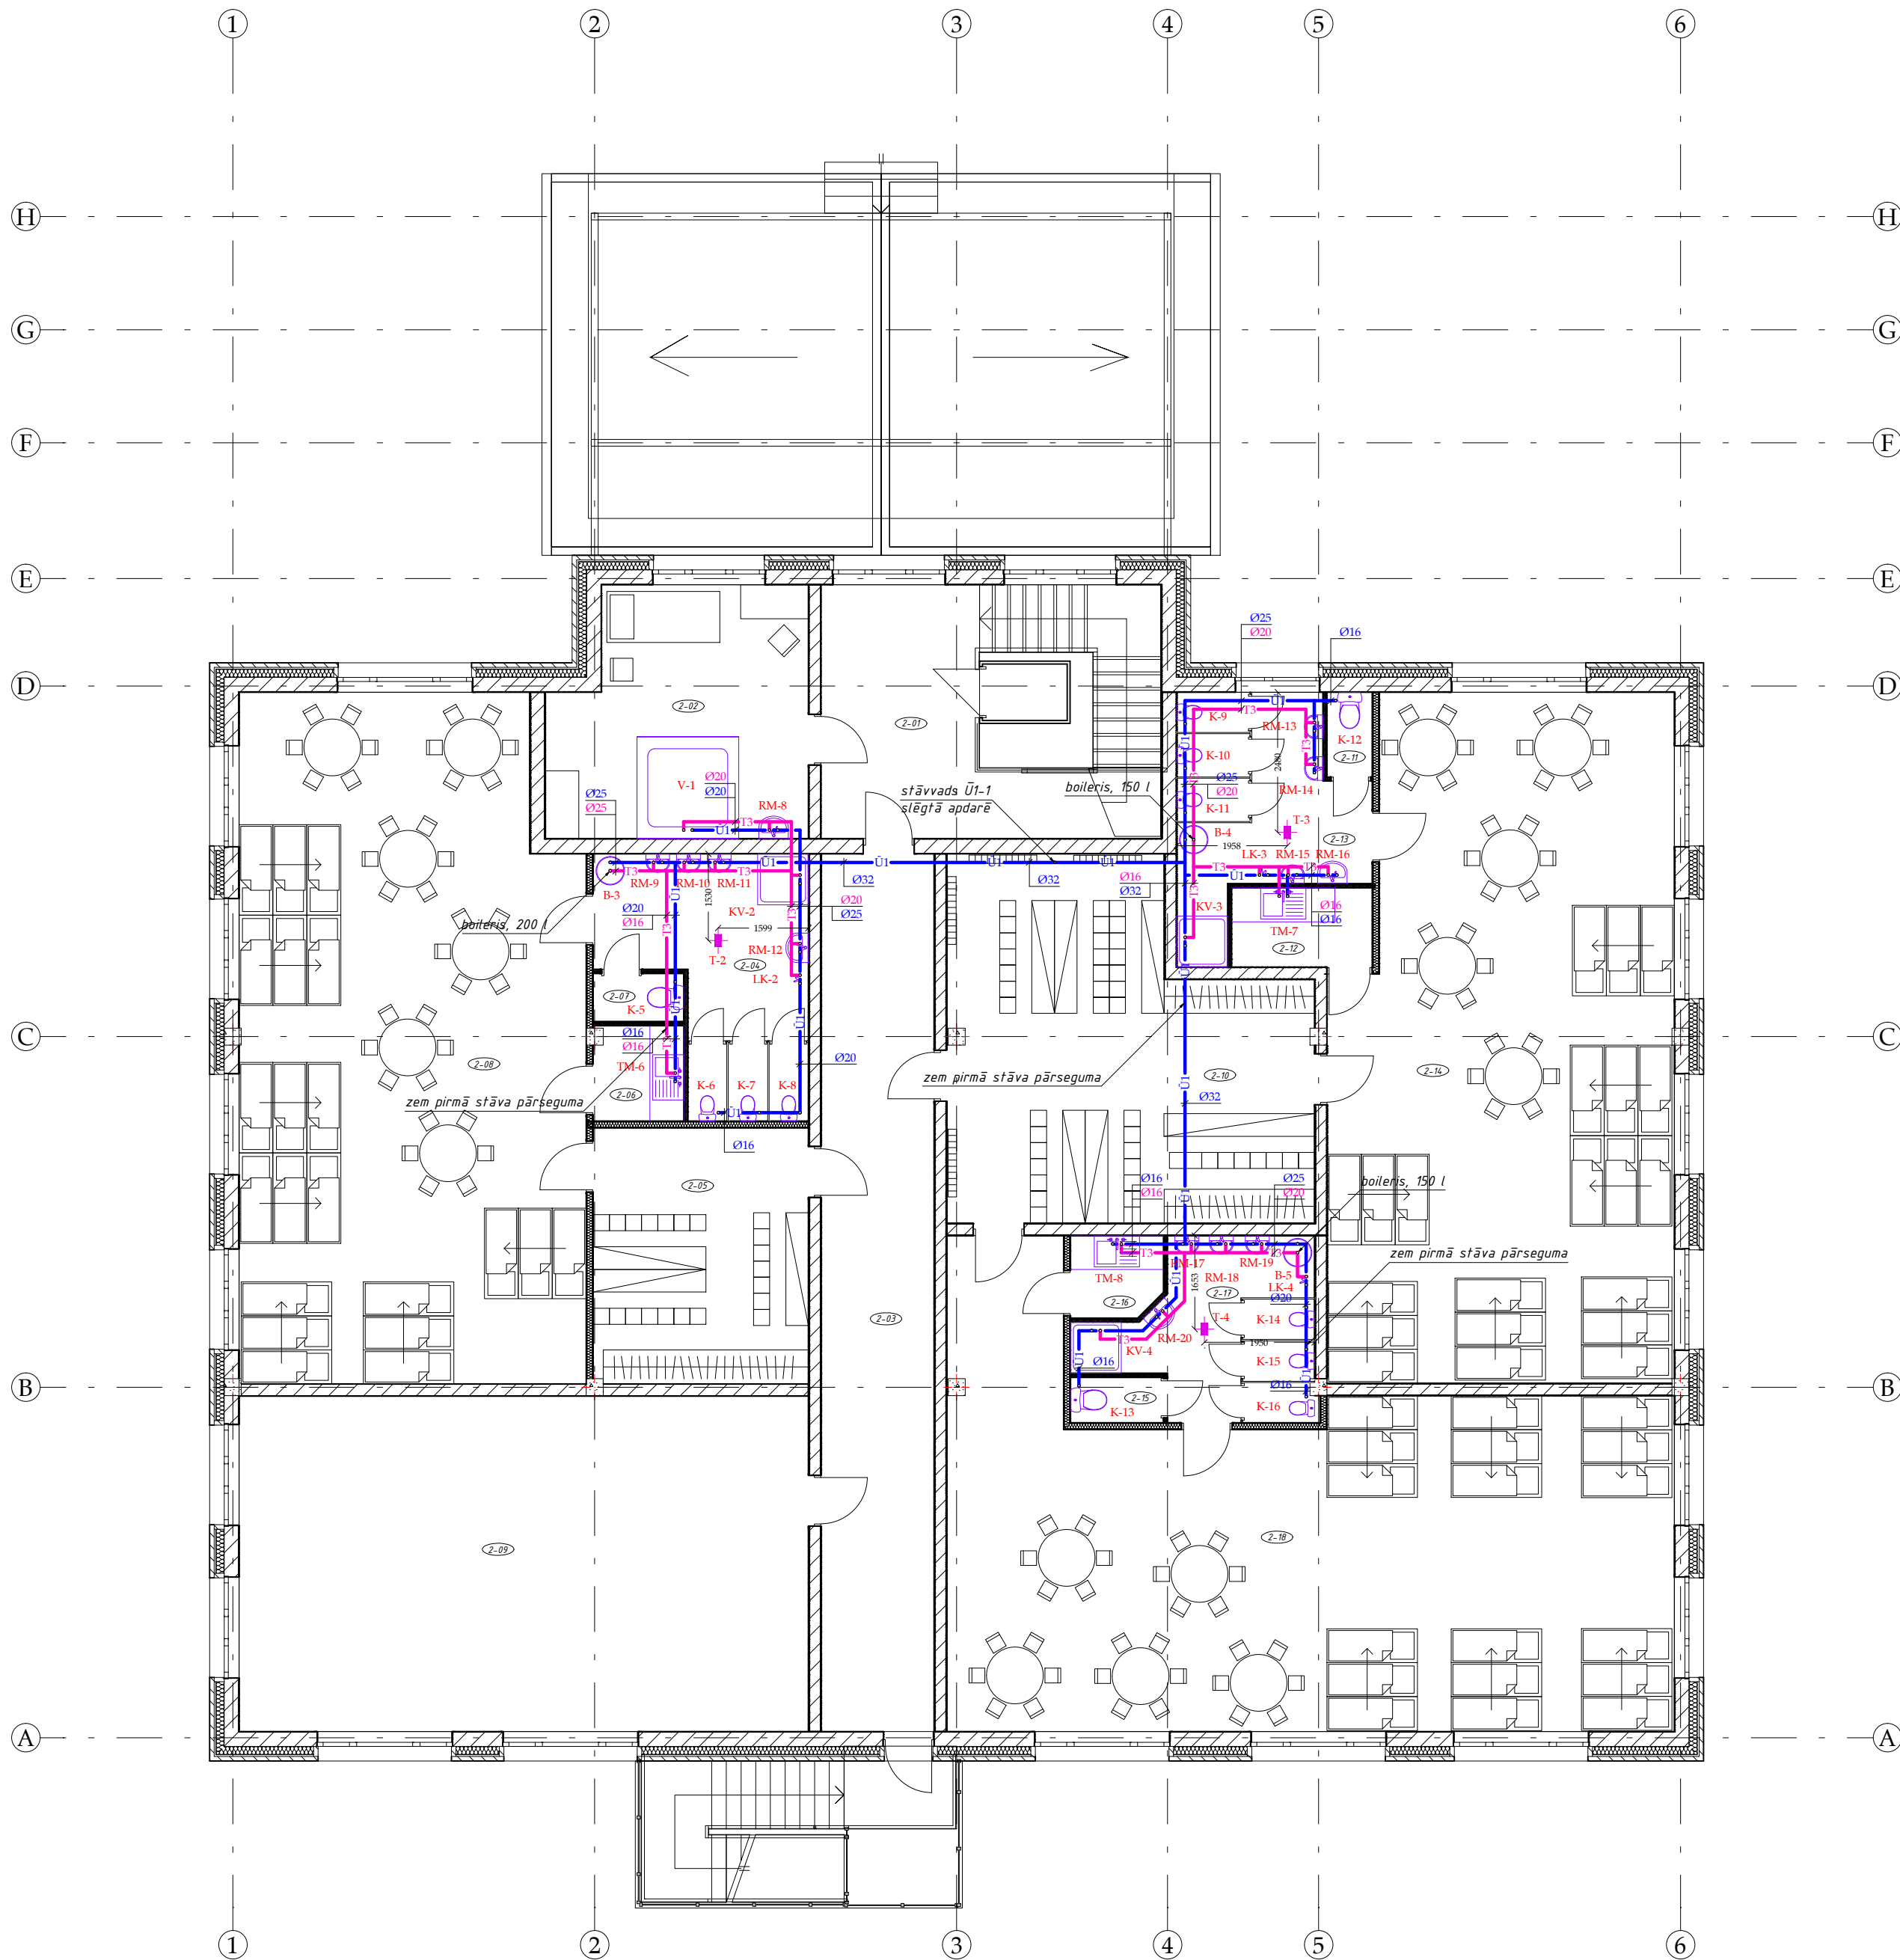

II STĀVA TELPU EKSPLIKĀCIJA

Telpas Nr. plānā	Telpas nosaukums	Telpas platība, m²
2-01	Kāpņu telpa	16.64
2-02	Relaksācijas telpa	19.02
2-03	Gaitenis	31.31
2-04	Duša/ tualete	13.47
2-05	Ģerbtuve	17.19
2-06	Virtuve	2.70
2-07	Tualete	1.36
2-08	Grupas telpa	72.22
2-09	Zāle	59.72
2-10	Ģerbtuve	36.58
2-11	Tualete	1.20
2-12	Virtuve	3.47
2-13	Duša/ tualete	13.04
2-14	Grupas telpa	70.90
2-15	Tualete	1.31
2-16	Virtuve	2.28
2-17	Duša/ tualete	10.28
2-18	Grupas telpa	79.51
Kopā:		452.20

SIA "NAMEJS PLUS"		PASŪTĪTĀJS: Jelgavas novada pašvaldības Svētes pagsta pārvalde			
Būvpr.s.v. M. Ērkšķis		OBJEKTS: "Svētes pamatskolas pirmsskolas ēka, Vilces iela 6, Svēte, Svētes pagasts, Jelgavas novads"			
Izstrādāja M. Ērkšķis		Paraksts	Datums	Inženierisrinājumu sadaļa: Ēdēnsapgāde un kanalizācija, iekšējie tīkli	
			03.2013	Līguma Nr. 22/ 2013	
			03.2013	Lapas nosaukums: II stāva plāns ar Ū1 un T3 tīkliem	
				Mērogs: 1 : 100	
				Stadija	Lapas
				TP	ŪK-4