


1. STĀVA APGAISMOJUMA PLĀNS

Otrā stāva plāns
M 1:100

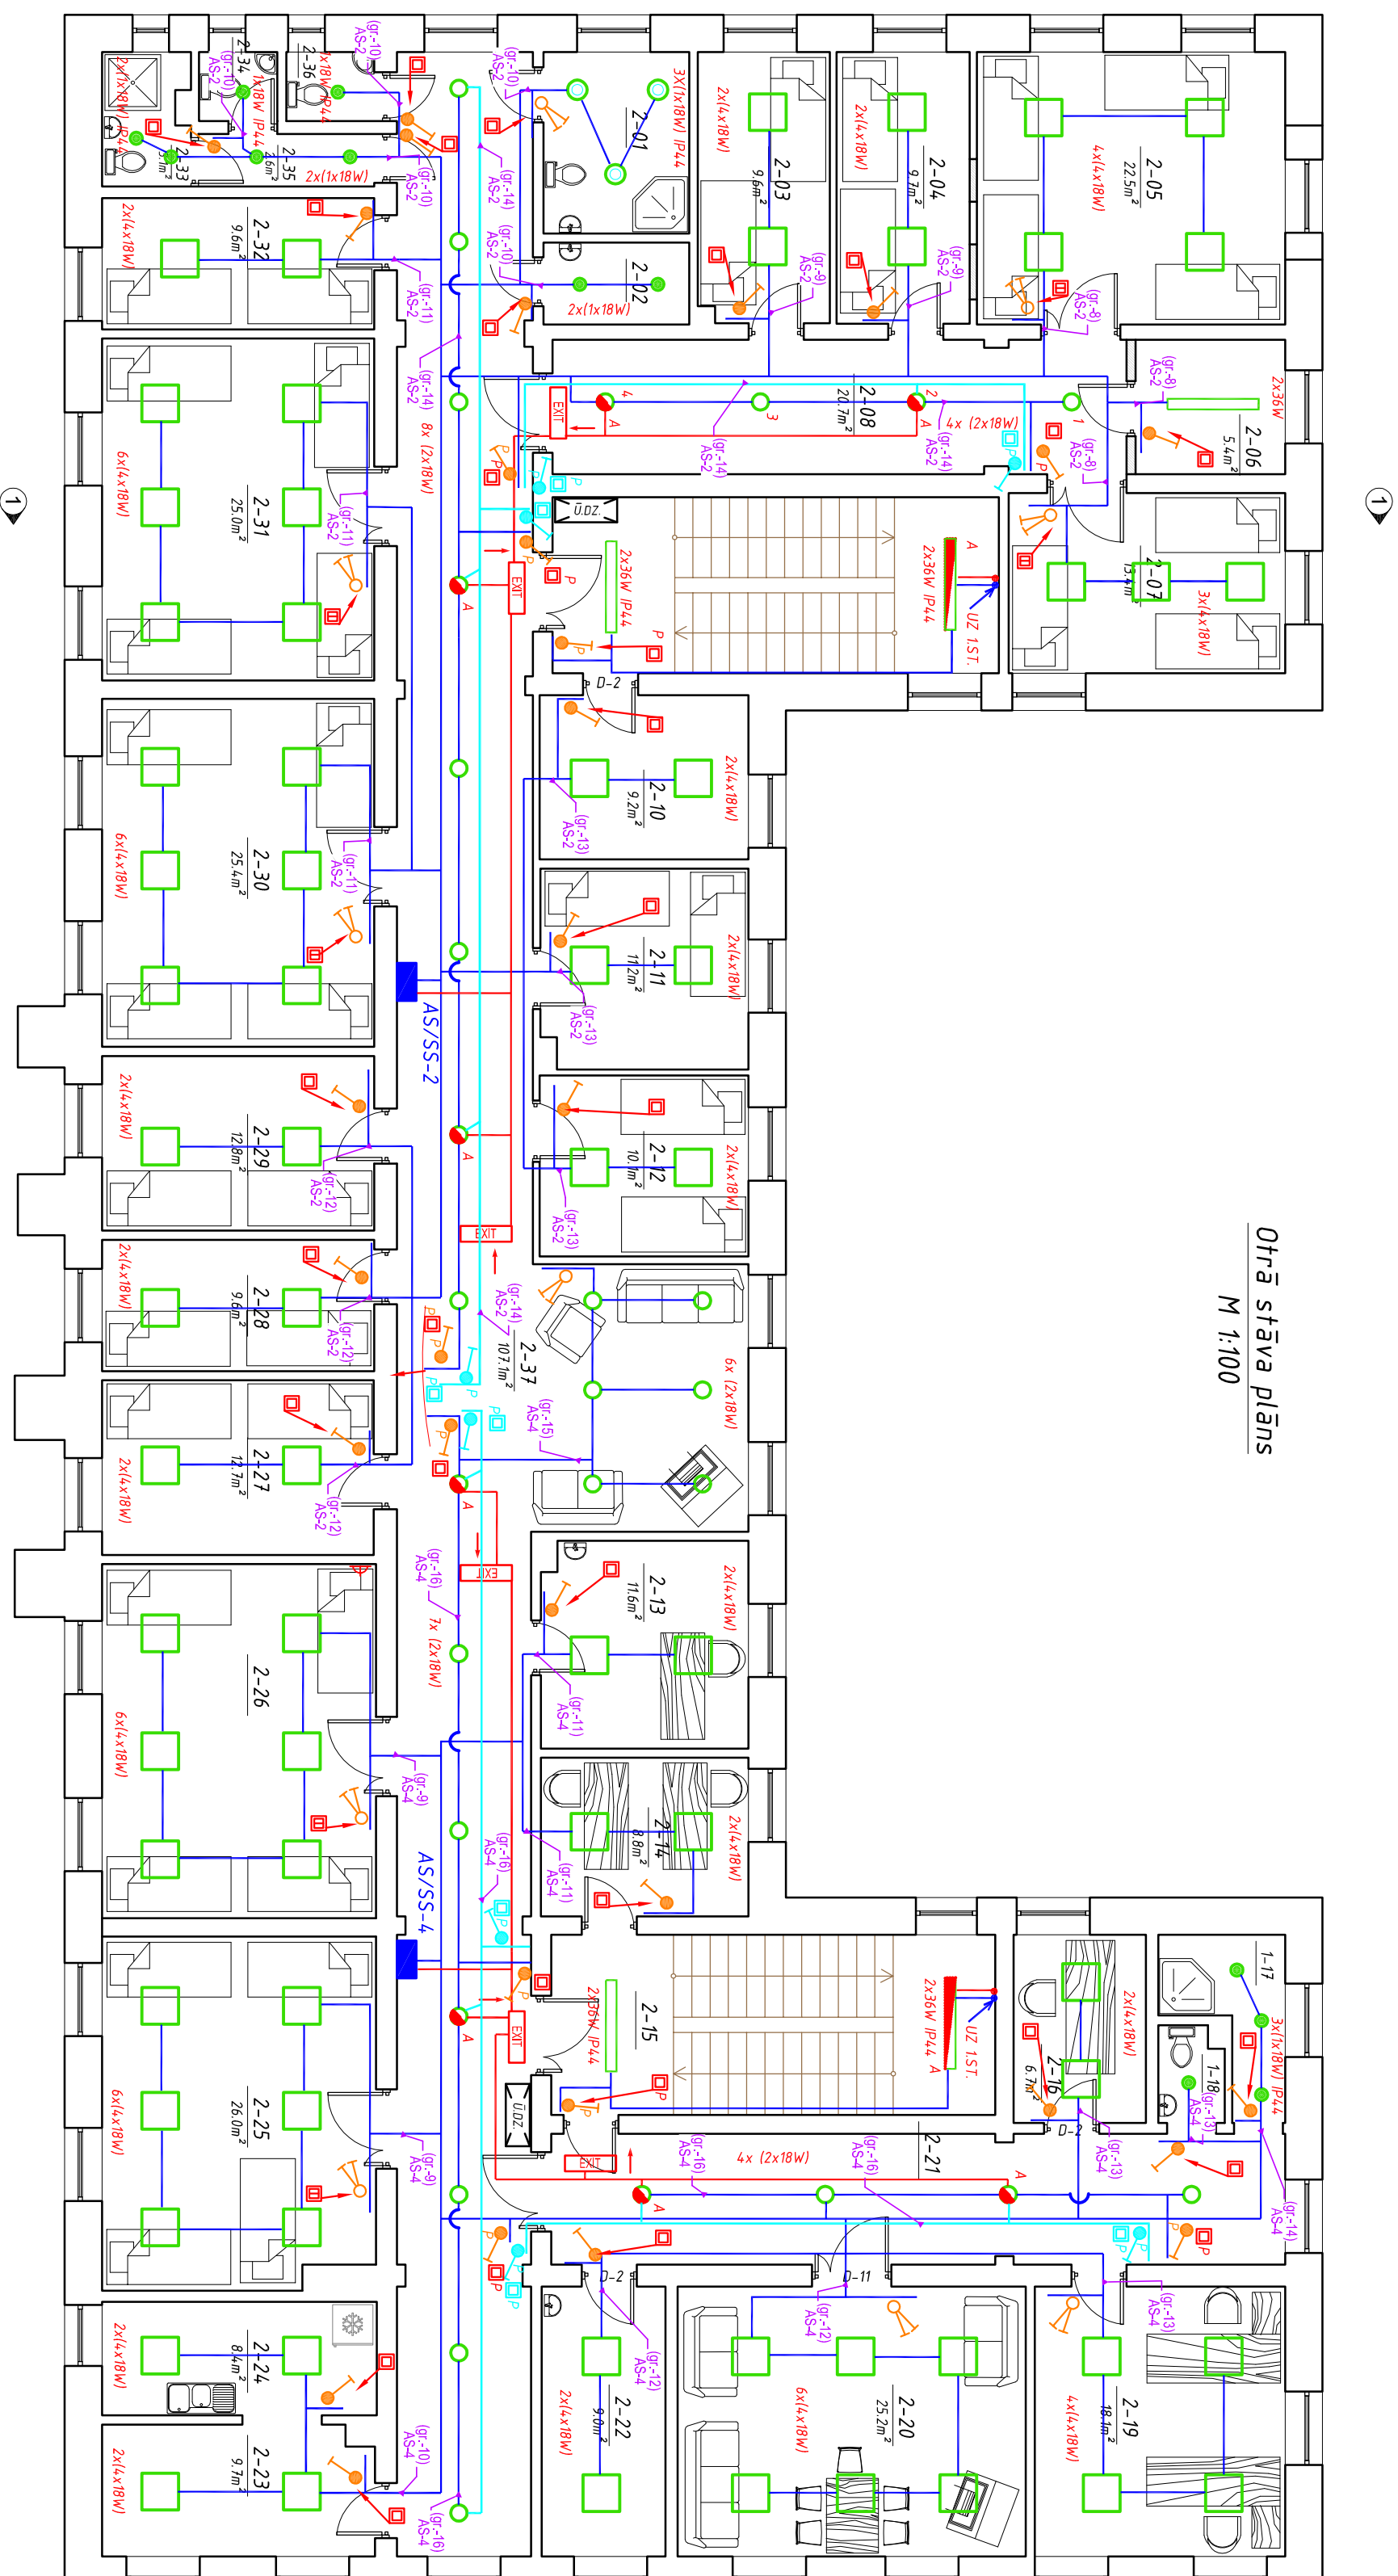

Piezīmes:
Gaitenā un istabās slēdzus montēt 0,9m no grīdas. Slēdzu atrašanās vietu pie sienas, pirms izbūves saskatīt ar


























































pasūtītāju

Četrvietīgajās un trīsvietīgajās istabās paredzēt dubultslēdzi. Divvietīgajās izstabiņās montēt vienu slēdzi.

Gaiteņos kāpinu telpās uzstādīt gaismekļus kurus iespējams vadīt ar pārslēdzieniem, kā arī izbūvēt dezūtarapgaismojuma grupas gaiteņos ar iepēju slēkt ar pārslēdzi.

Pie ārējām durvīm montēt āra gaismekli ar IP65 klasi, 1x18W.
Apgaismojuma montēt kabeli mmj/pj 3x1.5 vai analogu.

Telpas kuras tiek nobarotas no vienas grupas, paredzēt savienojumu ar nozārkārtību un to nomarkēt, lai būtu iespējams pakāpeniski veikt telpu rekonstrukciju.

- | Grupa stēdzis | Grupa stēdzis |
|---|---|

[illegible]