


1. STĀVA ROZEŠU IZVIETOJUMS UN SPĒKA PLĀNS

Pirmā stāva plāns
M 1:100

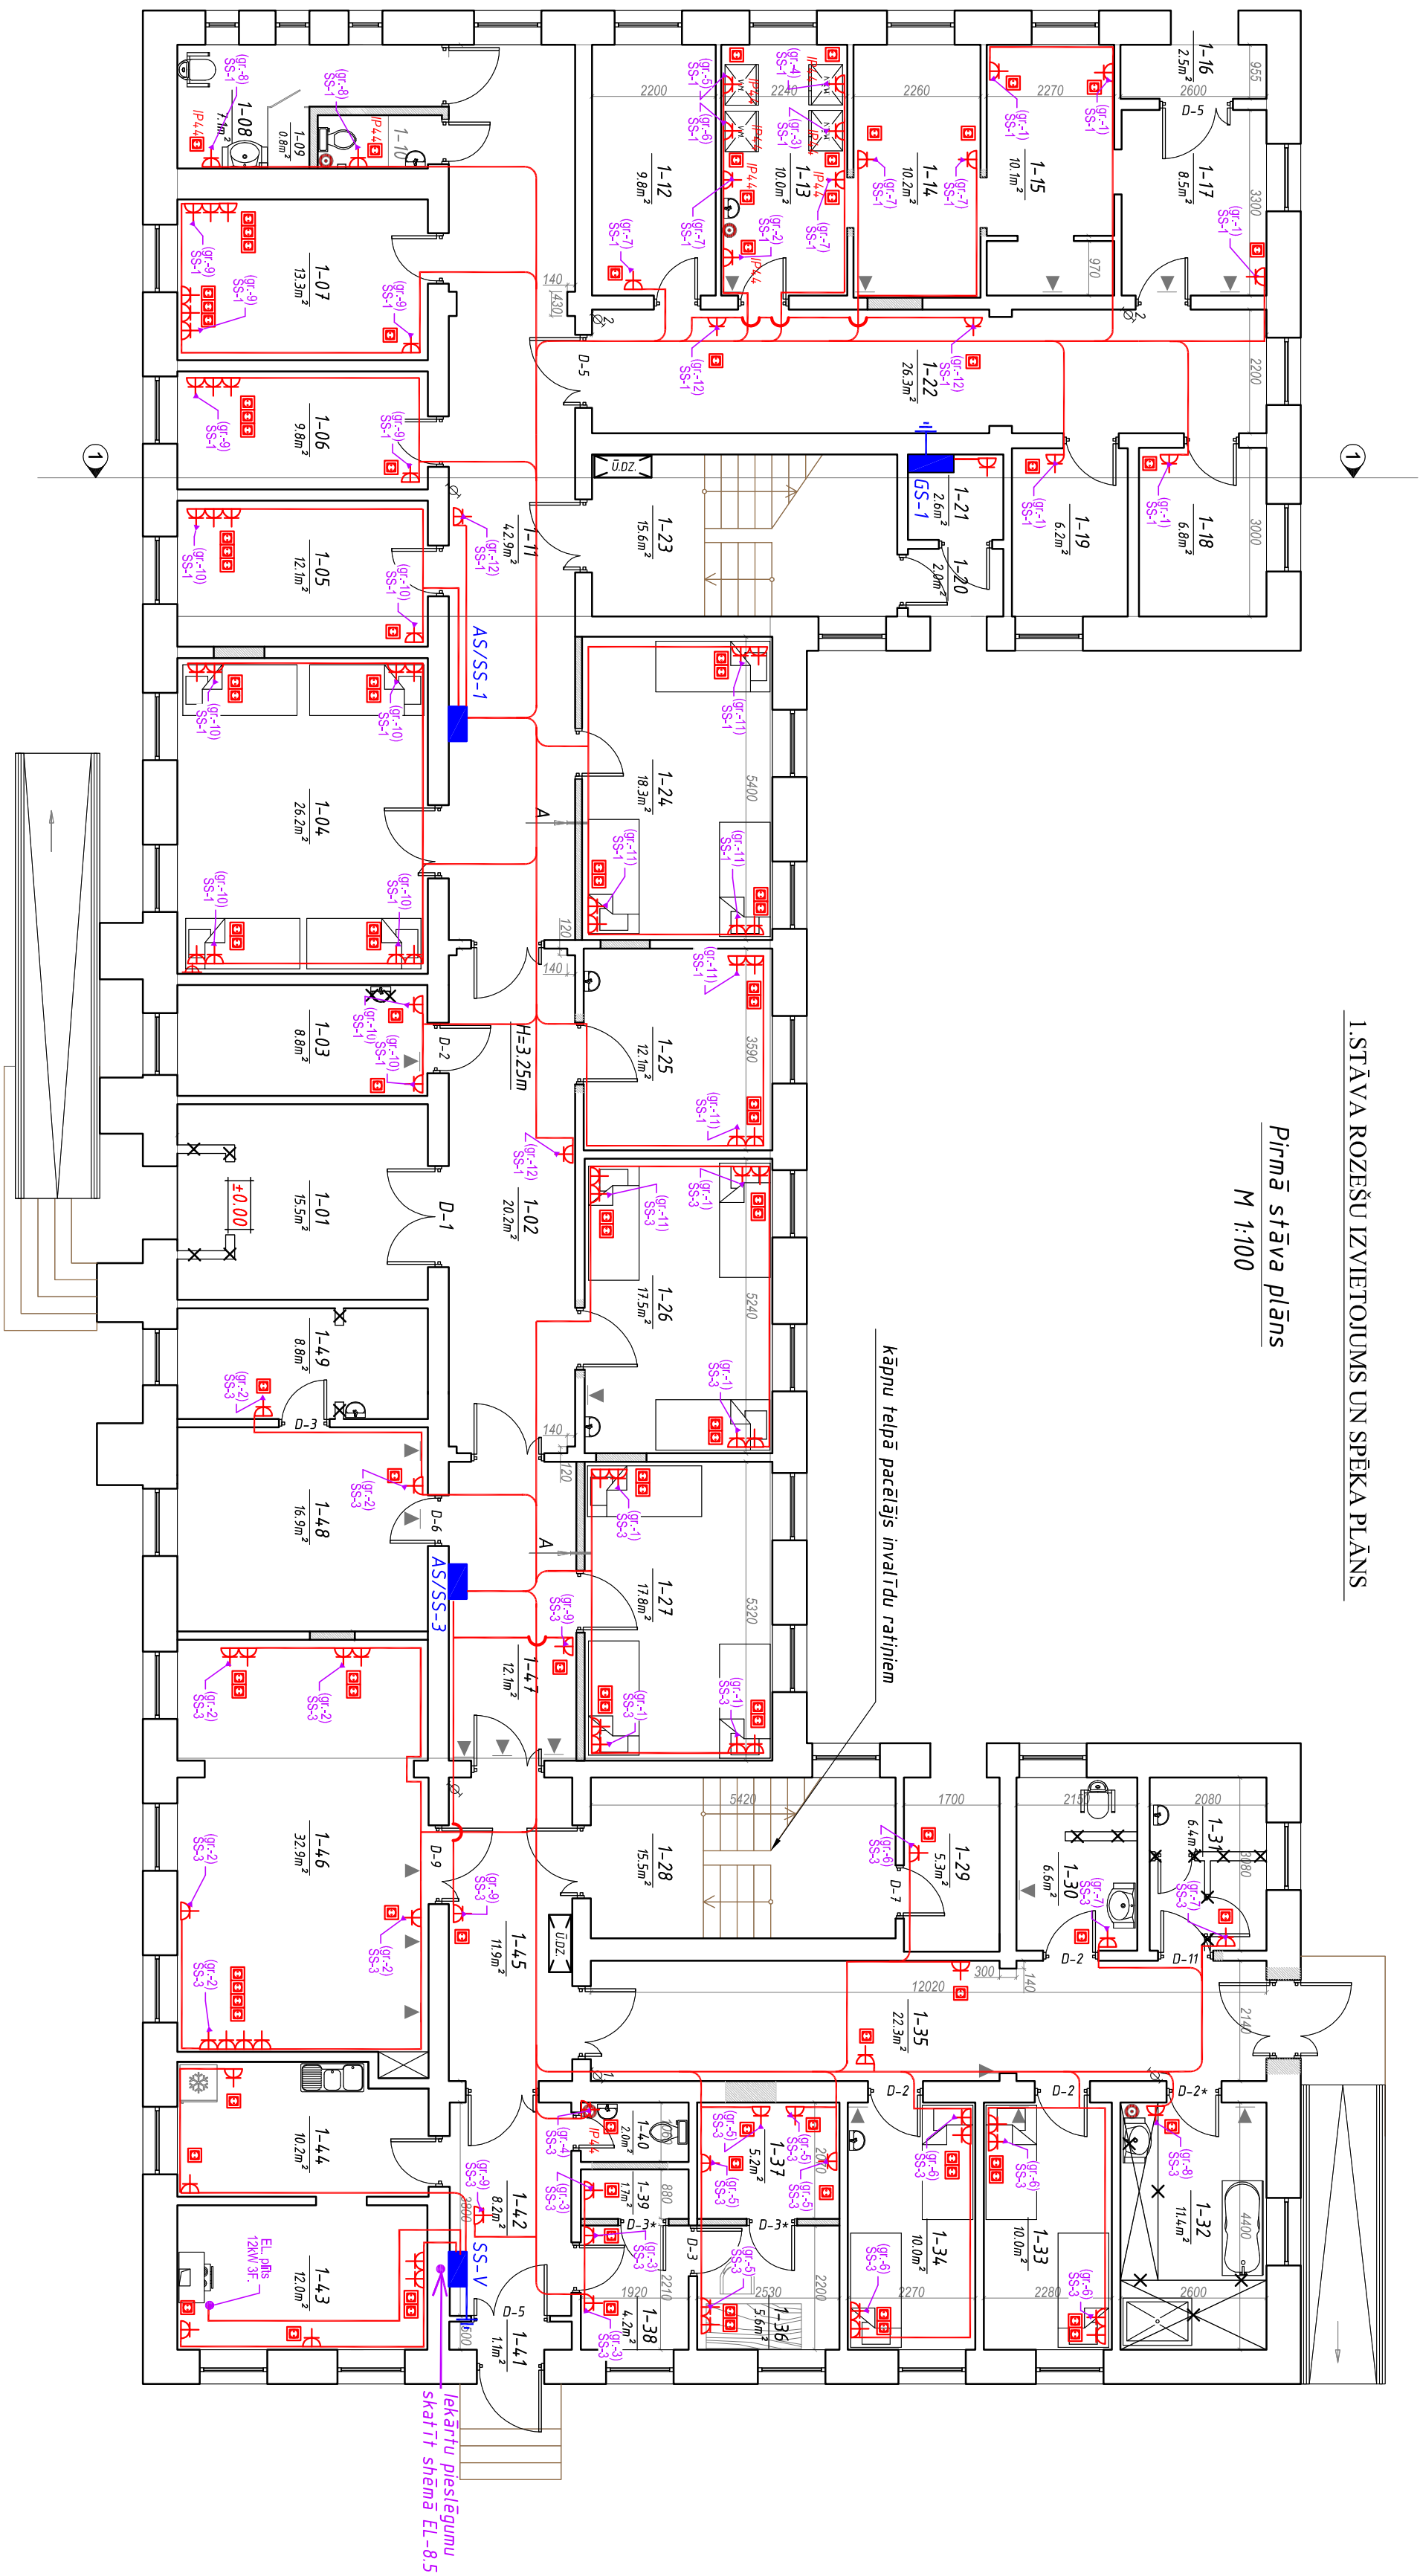

Piezīmes:

Gaiteņos rozetes montēt 0.3m no grīdas, bet istabās uzstādīt 1.2m.

Sammezgljos uzstādīt sienas rozetes ar IP 44 klasi, ar vāku.

Ļeļpas kuras ņek nobarotas no vienas grupas, paredzēt savienojumu ar nozārkartbu

Talpat 1-21(GS-1) montā 12mod vīrsbūvējamo sadalīti iekšējā apgaismojuma un rozetei un to nolikākot, lai būtu iespējams pakaramiski veikt ierpu rekonstrukciju.


Pacientu telpā uzstādīt rozetes ar bērnū aizsardzību.

 Sierras rozeta

Siēnas rozete ar IP aizsardzību

Projekējāmā sadalne AS/SS-....

Kabelis mmj/ppj 3x2.5 vai analogs

	Pasūtītājs	Pasūtījums
	Jelgavas novada Sociālās aprūpes un rehabilitācijas centrs	52/2012
	Oģeris: Jelgavas novada Sociālās aprūpes un rehabilitācijas centrs Kalnciema filiāle	Strādāja
	Jelgavas nov. Kalnciems, Lielupes iela 27	Lapa
		Lapu sk.
Izstrādāja	A. Ozoliņš	SIA "NAMEIS PLUS"
	07.2012	
		Jelgava, Pilsētas 12. ielu krustojuma Nr. 20C2650A Kontakts Nr. 4480303473