



1. stāva plāns ar siltu grīdu mājiestrāli un sadales kolektoru novietojumu
M 1:100

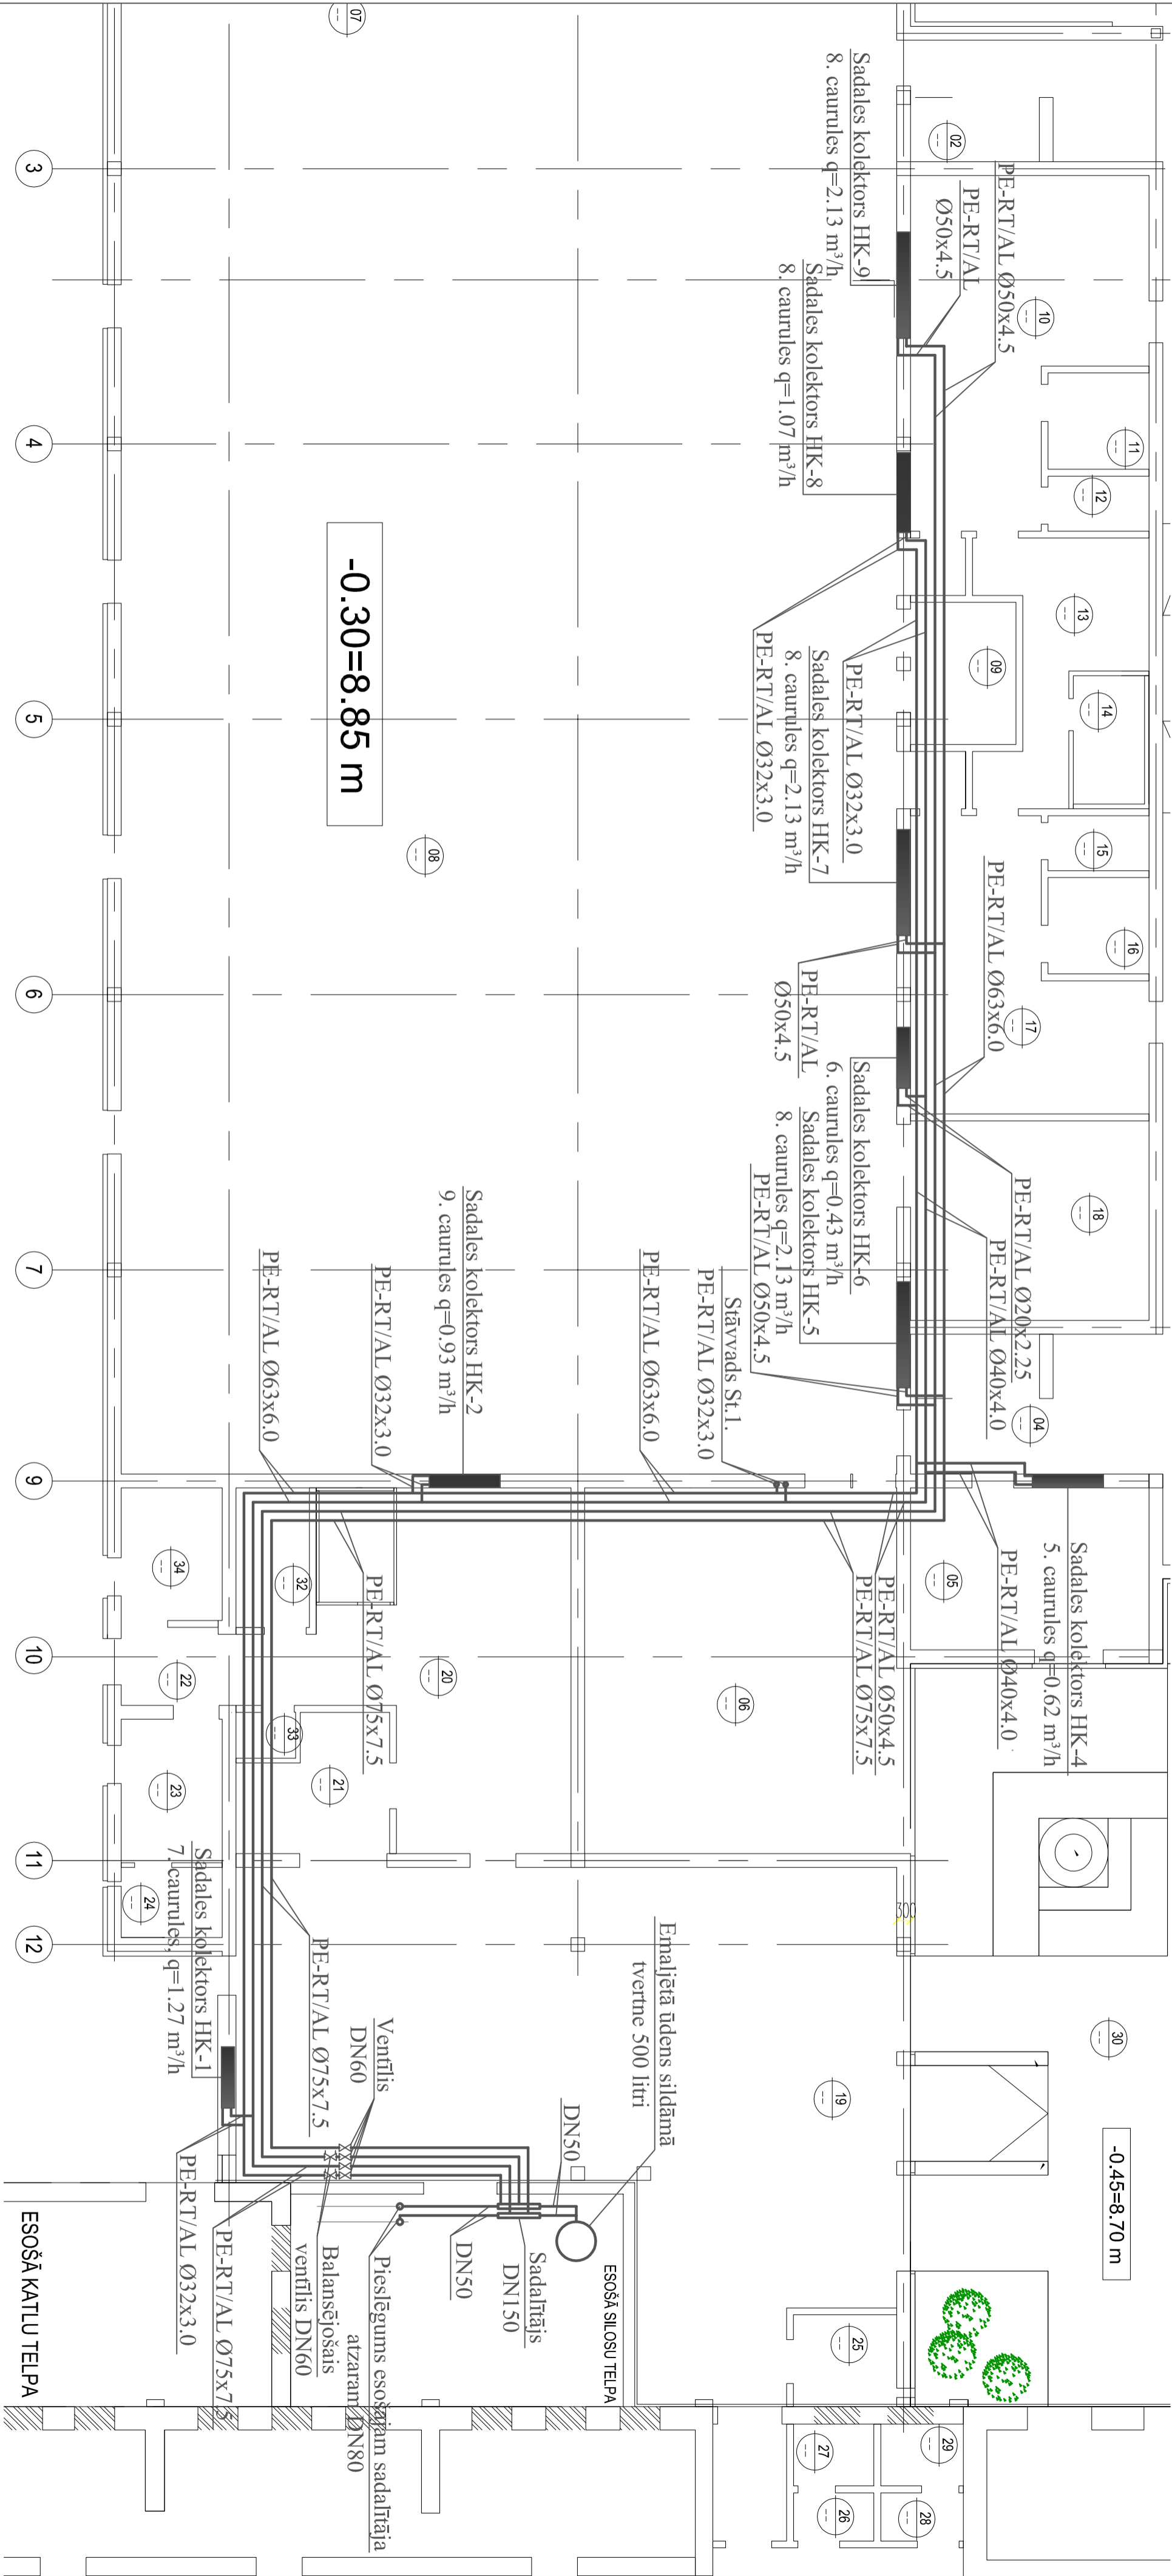

2. stāva plāns ar siltu grīdu sadases kolektoru
M 1:100

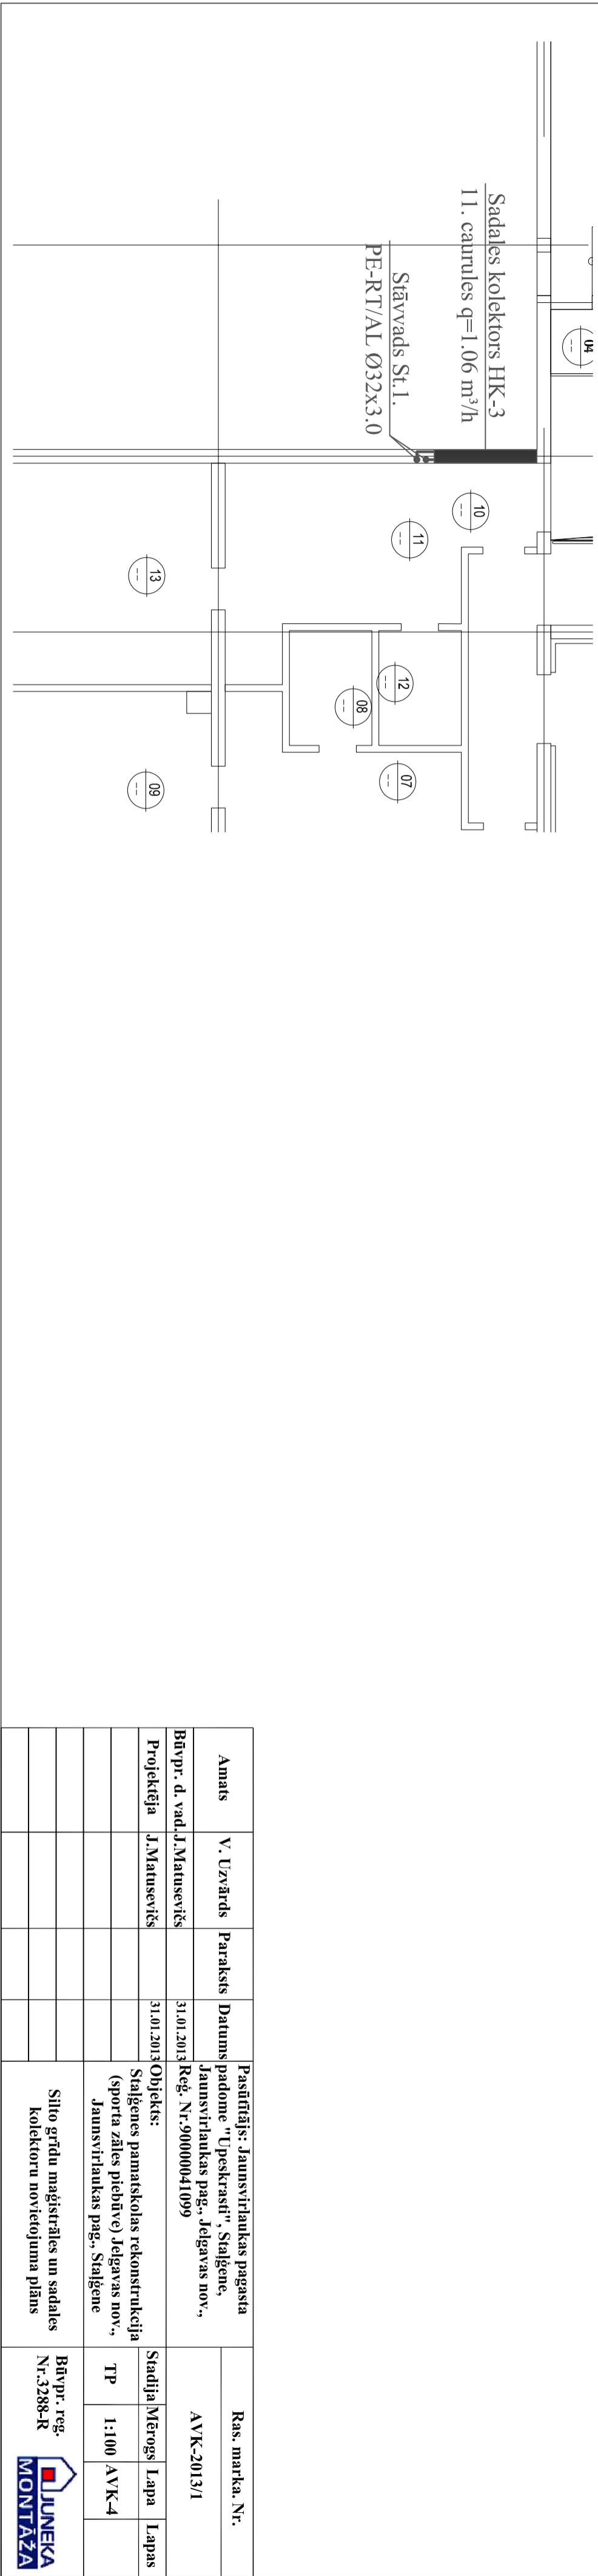

Pasūtītājs: Jaunsvirtaukas pagasta				Ras. marka. Nr.	
Amats	V. Uzvārds	Paraksts	Datums	AVK-2013/1	
Būvpr. d. vad.	J. Matusevičs		31.01.2013	Reg. Nr. 90000041099	
Projekctēja	J. Matusevičs		31.01.2013	Objekts:	
				Stājēnes pamatskolas rekonstrukcija	
				(sporta zāles pēbūve) Jēlgavas nov.,	
				Jaunsvirtaukas pag., Stājēne	
				Siltu grīdu mājiestrāles un sadases	
				kolektoru novietojuma plāns	
				Būvpr. reg. Nr.3288-R	
				JUNEKA MONTĀŽA	