


54560100228

APZĪMĒJUMI:	
	IZCĒRTAMS KOKS
	SAGLABĀJAMIE KOKI
	PROJEKTĒTS SKUJU KOKS
	PROJEKTĒTI KOKI
	PROJEKTĒTI KRŪMI
	ZĀLIENS
	BRUĢA SEGUMS IETVĒM (sarkanbrūns)
	SEGUMS BRAUKTUVĒM
	BRUĢA SEGUMS IETVĒM (pelēks)
	ZIEMCIETES un GRAUDZĀLES
	VELOSIPĒDU NOVIENTNE
	SOLS
	ATKRITUMU URNA
	IZMĒRI
	IZMĒRI (segumiem)

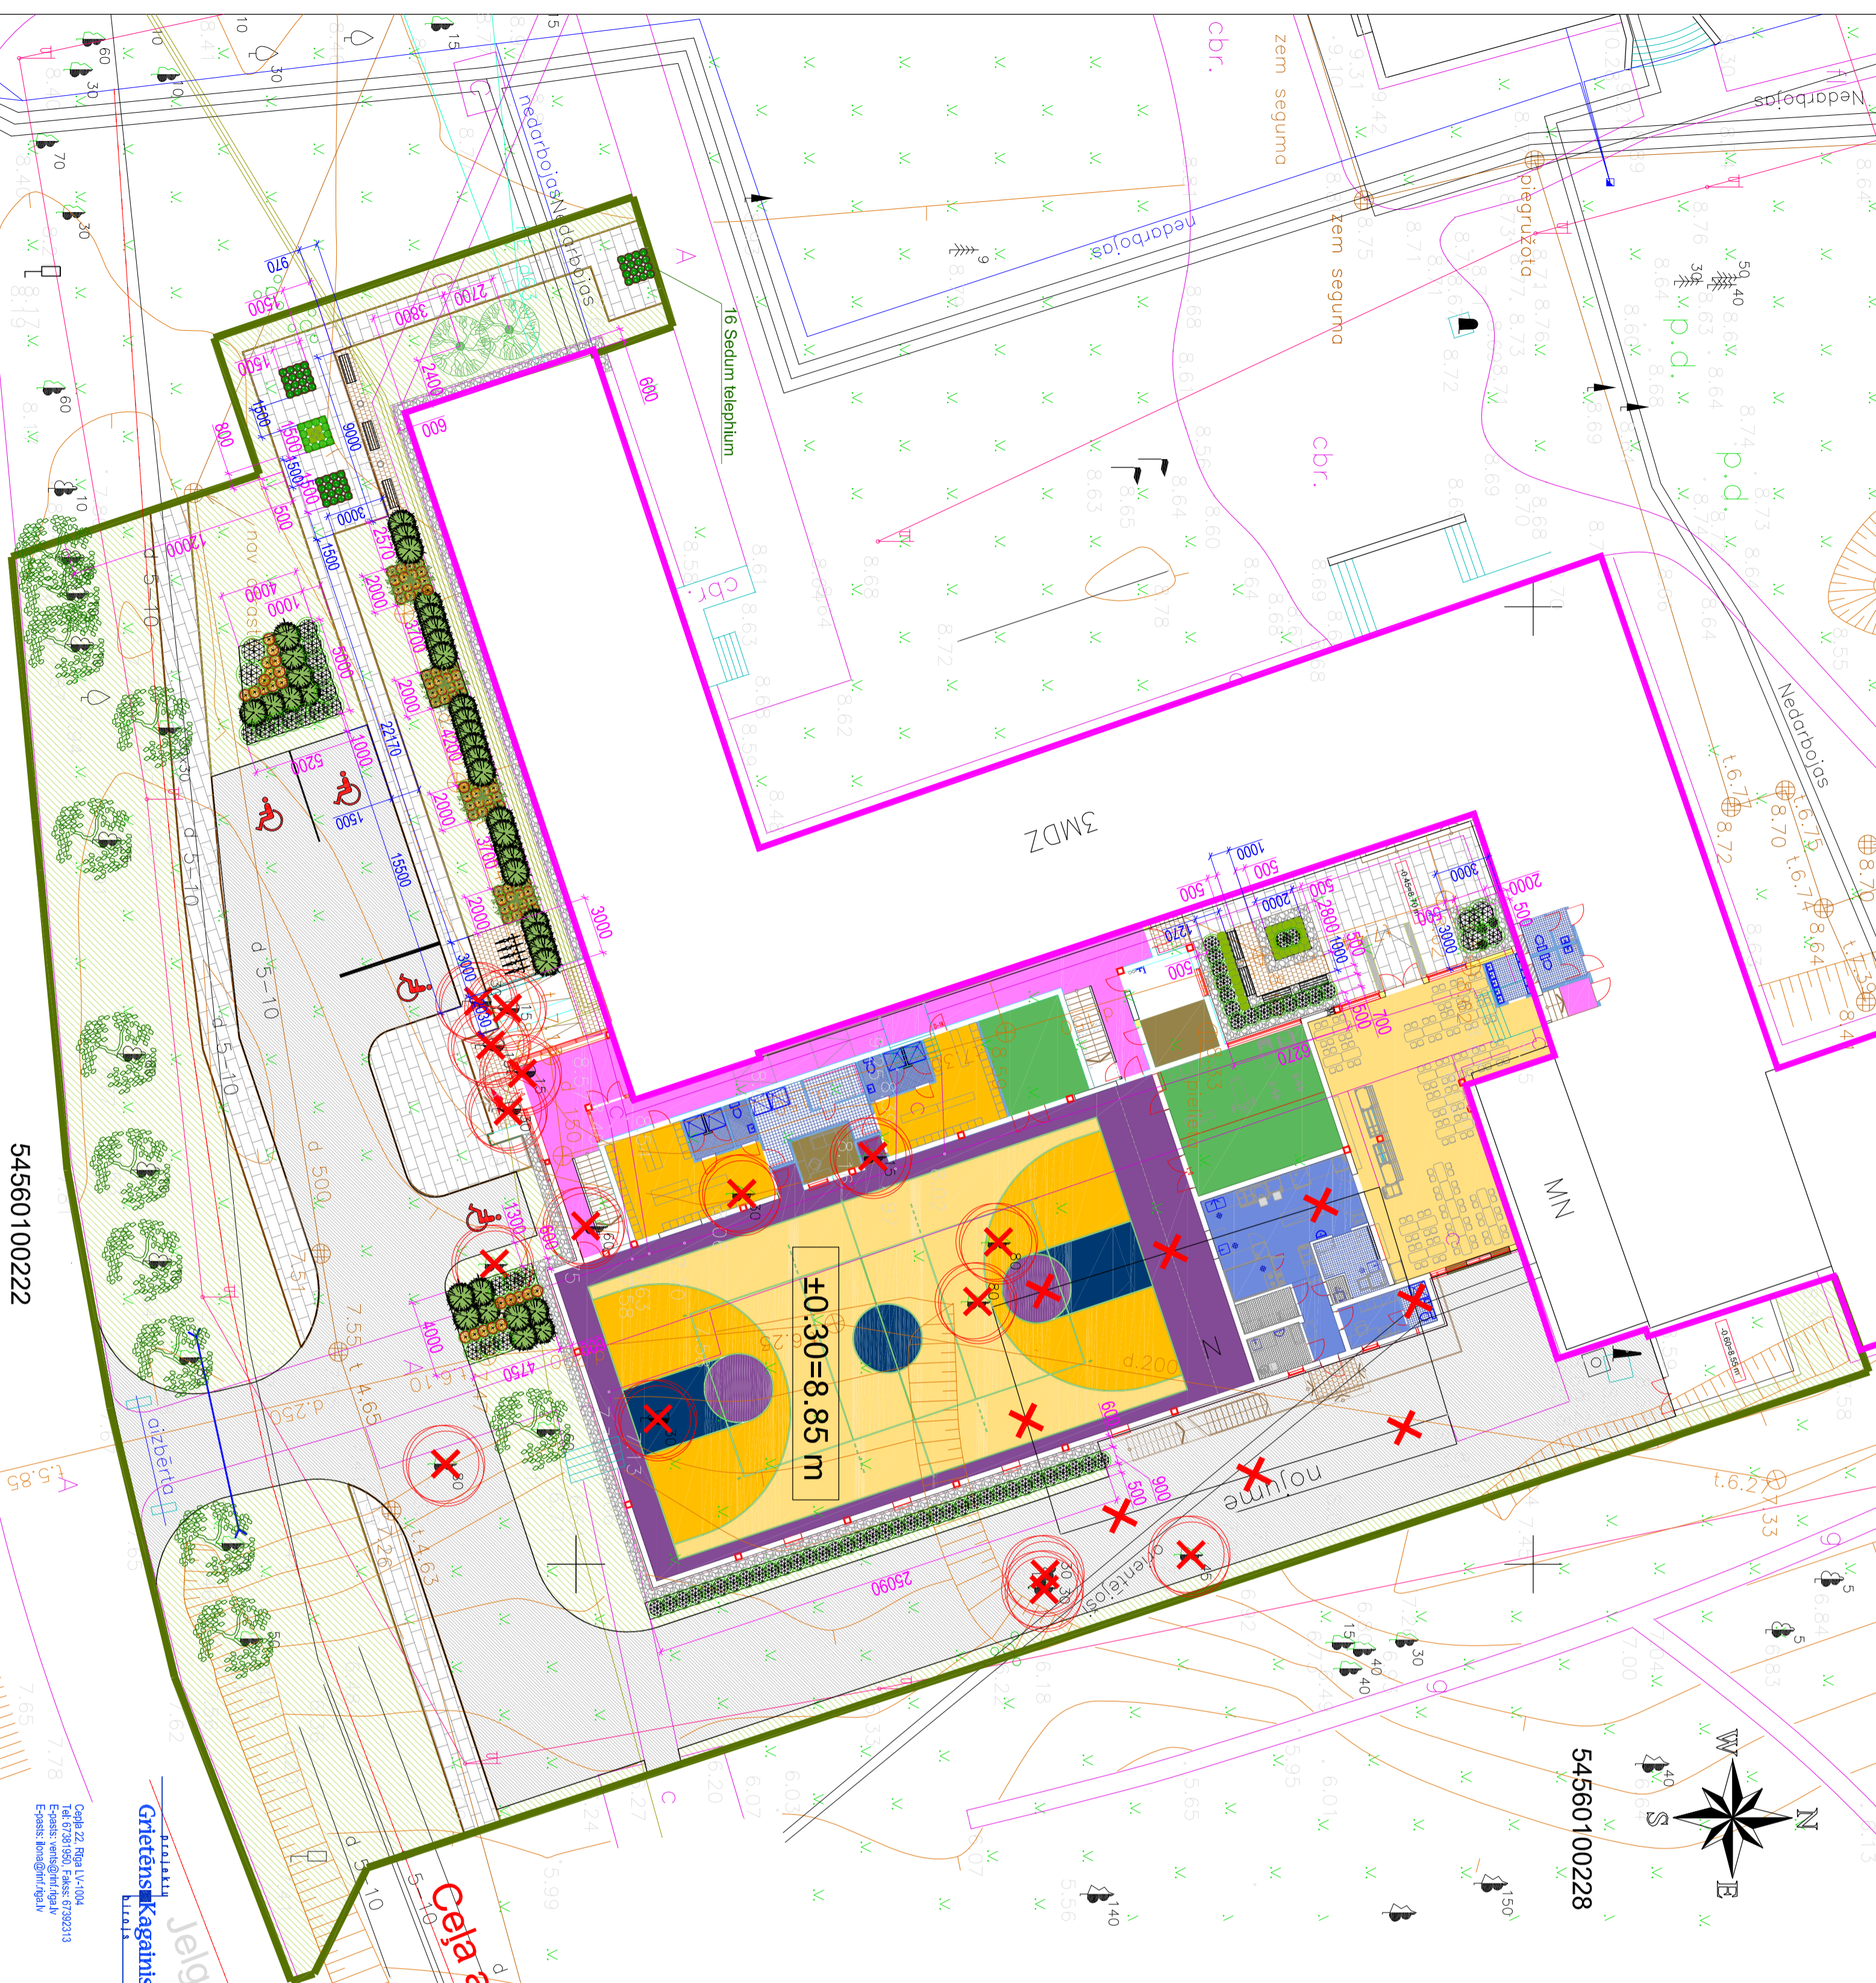

54560100222

Grieķens Kagainis		LP	
pasūtītājs:	IEĻGAVAS NOVADA DOME	STĀĻĢENES INDUSTRĀLIJAS REKONSTRUKCIJA (SPORTA ZĀLES PĒRĒDĒ)	
B.P.D.V.:	VENTIS GRIETĒNS	IEĻGAVAS RĀJONS JAUNŠIRKĀJUMA PĀRSTĀSTĪBAS STĀĻĢENES PĀRSTĀSTĪBAS	Tehniskais projekts
arhitekts:	VENTIS GRIETĒNS	LABĪEKĀRTĒJUMA PIESAISTU PLĀNS	M 1:250
izstrādājis:	UDIS GRIETĒNS		lapas: GP -
27.12.2012		AP-INP-10.2012IV	lapas: