2. stāva plāns

m 1:150

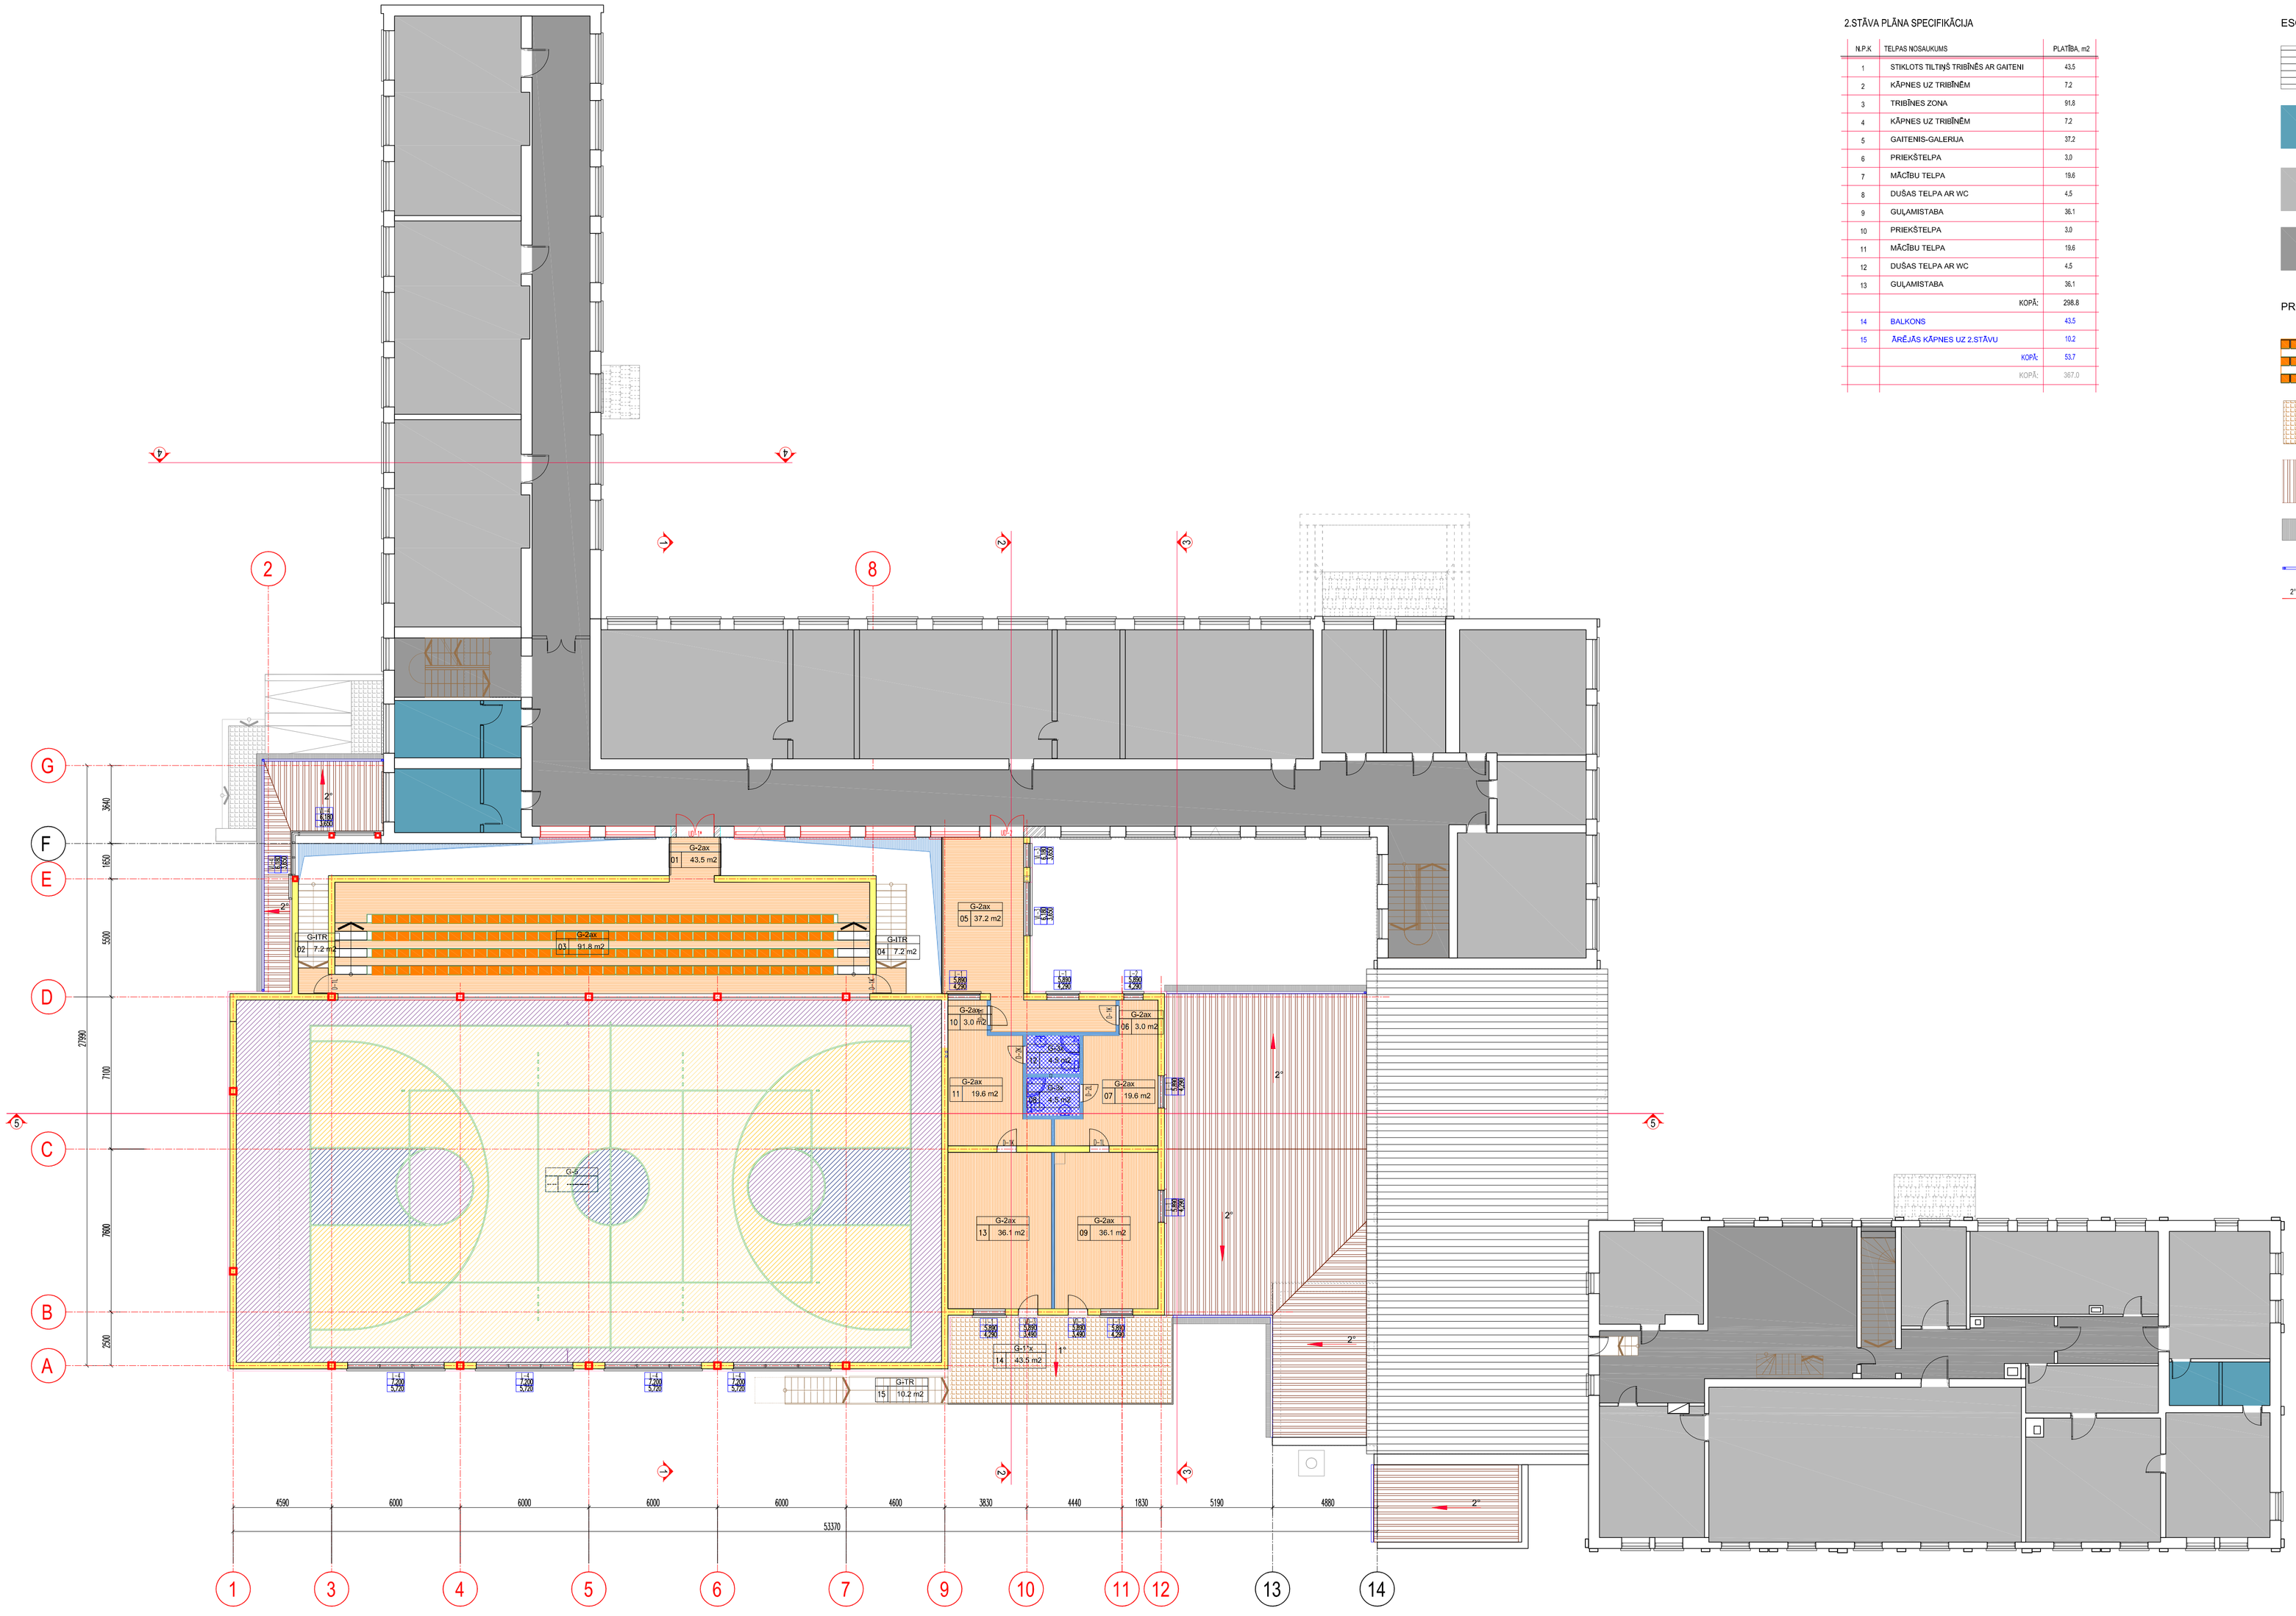

2.STĀVA PLĀNA SPECIFIKĀCIJA

N.P.K	TELPAS NOSAUKUMS	PLATĪBA, m2
1	STIKLOTS TILTIŅŠ TRIBĪNĒS AR GAITENI	43.5
2	KĀPNES UZ TRIBĪNĒM	7.2
3	TRIBĪNES ZONA	91.8
4	KĀPNES UZ TRIBĪNĒM	7.2
5	GAITENIS-GALERIJA	37.2
6	PRIEKŠTELPA	3.0
7	MĀCĪBU TELPA	19.6
8	DUŠAS TELPA AR WC	4.5
9	GUĻAMISTABA	36.1
10	PRIEKŠTELPA	3.0
11	MĀCĪBU TELPA	19.6
12	DUŠAS TELPA AR WC	4.5
13	GUĻAMISTABA	36.1
	KOPĀ:	298.8
14	BALKONS	43.5
15	ĀRĒJĀS KĀPNES UZ 2.STĀVU	10.2
	KOPĀ:	53.7
	KOPĀ:	367.0

ESOŠĀ SKOLAS ĒKA

- ESOŠAIS JUMTS
- ESOŠAS TUALETES UN ROKU MAZGĀTAVAS
- ESOŠIE KLASES KABINETI
- ESOŠAS KOPLIETOŠANAS ZONAS

PROJEKTĒJAMĀ PIEBŪVE

- PROJEKTĒJAMĀS TRIBĪNES
- PROJEKTĒJAMAIS BALKONS/TERASE
- PROJEKTĒJAMAIS LĒZENS JUMTS
- PROJEKTĒJAMAIS PLAKANS JUMTS
- PROJEKTĒJAMĀS ŪDENS NOTEKCAURULES
- 2" PROJEKTĒJAMĀ LIETUS ŪDENS NOTECES VIRZIENS

PIEZĪMES:

1 VISI IZMĒRI DOTI mm
2 PROJEKTĒJAMĀ AUGSTUMA ATZĪME ±0,00 m IR VIENĀDA AR ABS = 8.85 m
3 VISAS JAUNPROJEKTĒJAMĀS IEKŠĒJĀS DURVJU AILAS H=2,1m
4 VISAS KONSTRUKCIJAS DETAĻAS (PIEM.KOLONNAS) SKATĪT BK SADAĻĀ

5 GRĪDAS SPECIFIKĀCIJU SKATĪT LAPĀ AR-20

Grietēns Kagainis
Cepļa 22 , Rīga LV-1004
Tel: 67381950, Fakss: 67382313
E-pasts: ventis@mif.rigo.lv
E-pasts: grietensuldis@gmail.com

pasūtītājs: JAUNSVIRLAUKAS PAGASTA PĀDOME	JAUNSVIRLAUKAS PAMATSKOLAS REKONSTRUKCIJA (SPORTA ZĀLES PIEBŪVE)		TP
B.P.S.K: VENTS GRIETĒNS arhitekts: VENTS GRIETĒNS izstrādājs: ULDIS GRIETĒNS	JELGAVAS RAJONS, JAUNSVIRLAUKAS PAGASTS, "STALĢENES PAMATSKOLA"		Tehniskās projekts
	2.STĀVA PLĀNS - GRĪDU PLĀNS		M 1:150
11.10.2012	AP-02.2008/V		lapa: AR - 19
			lapas: