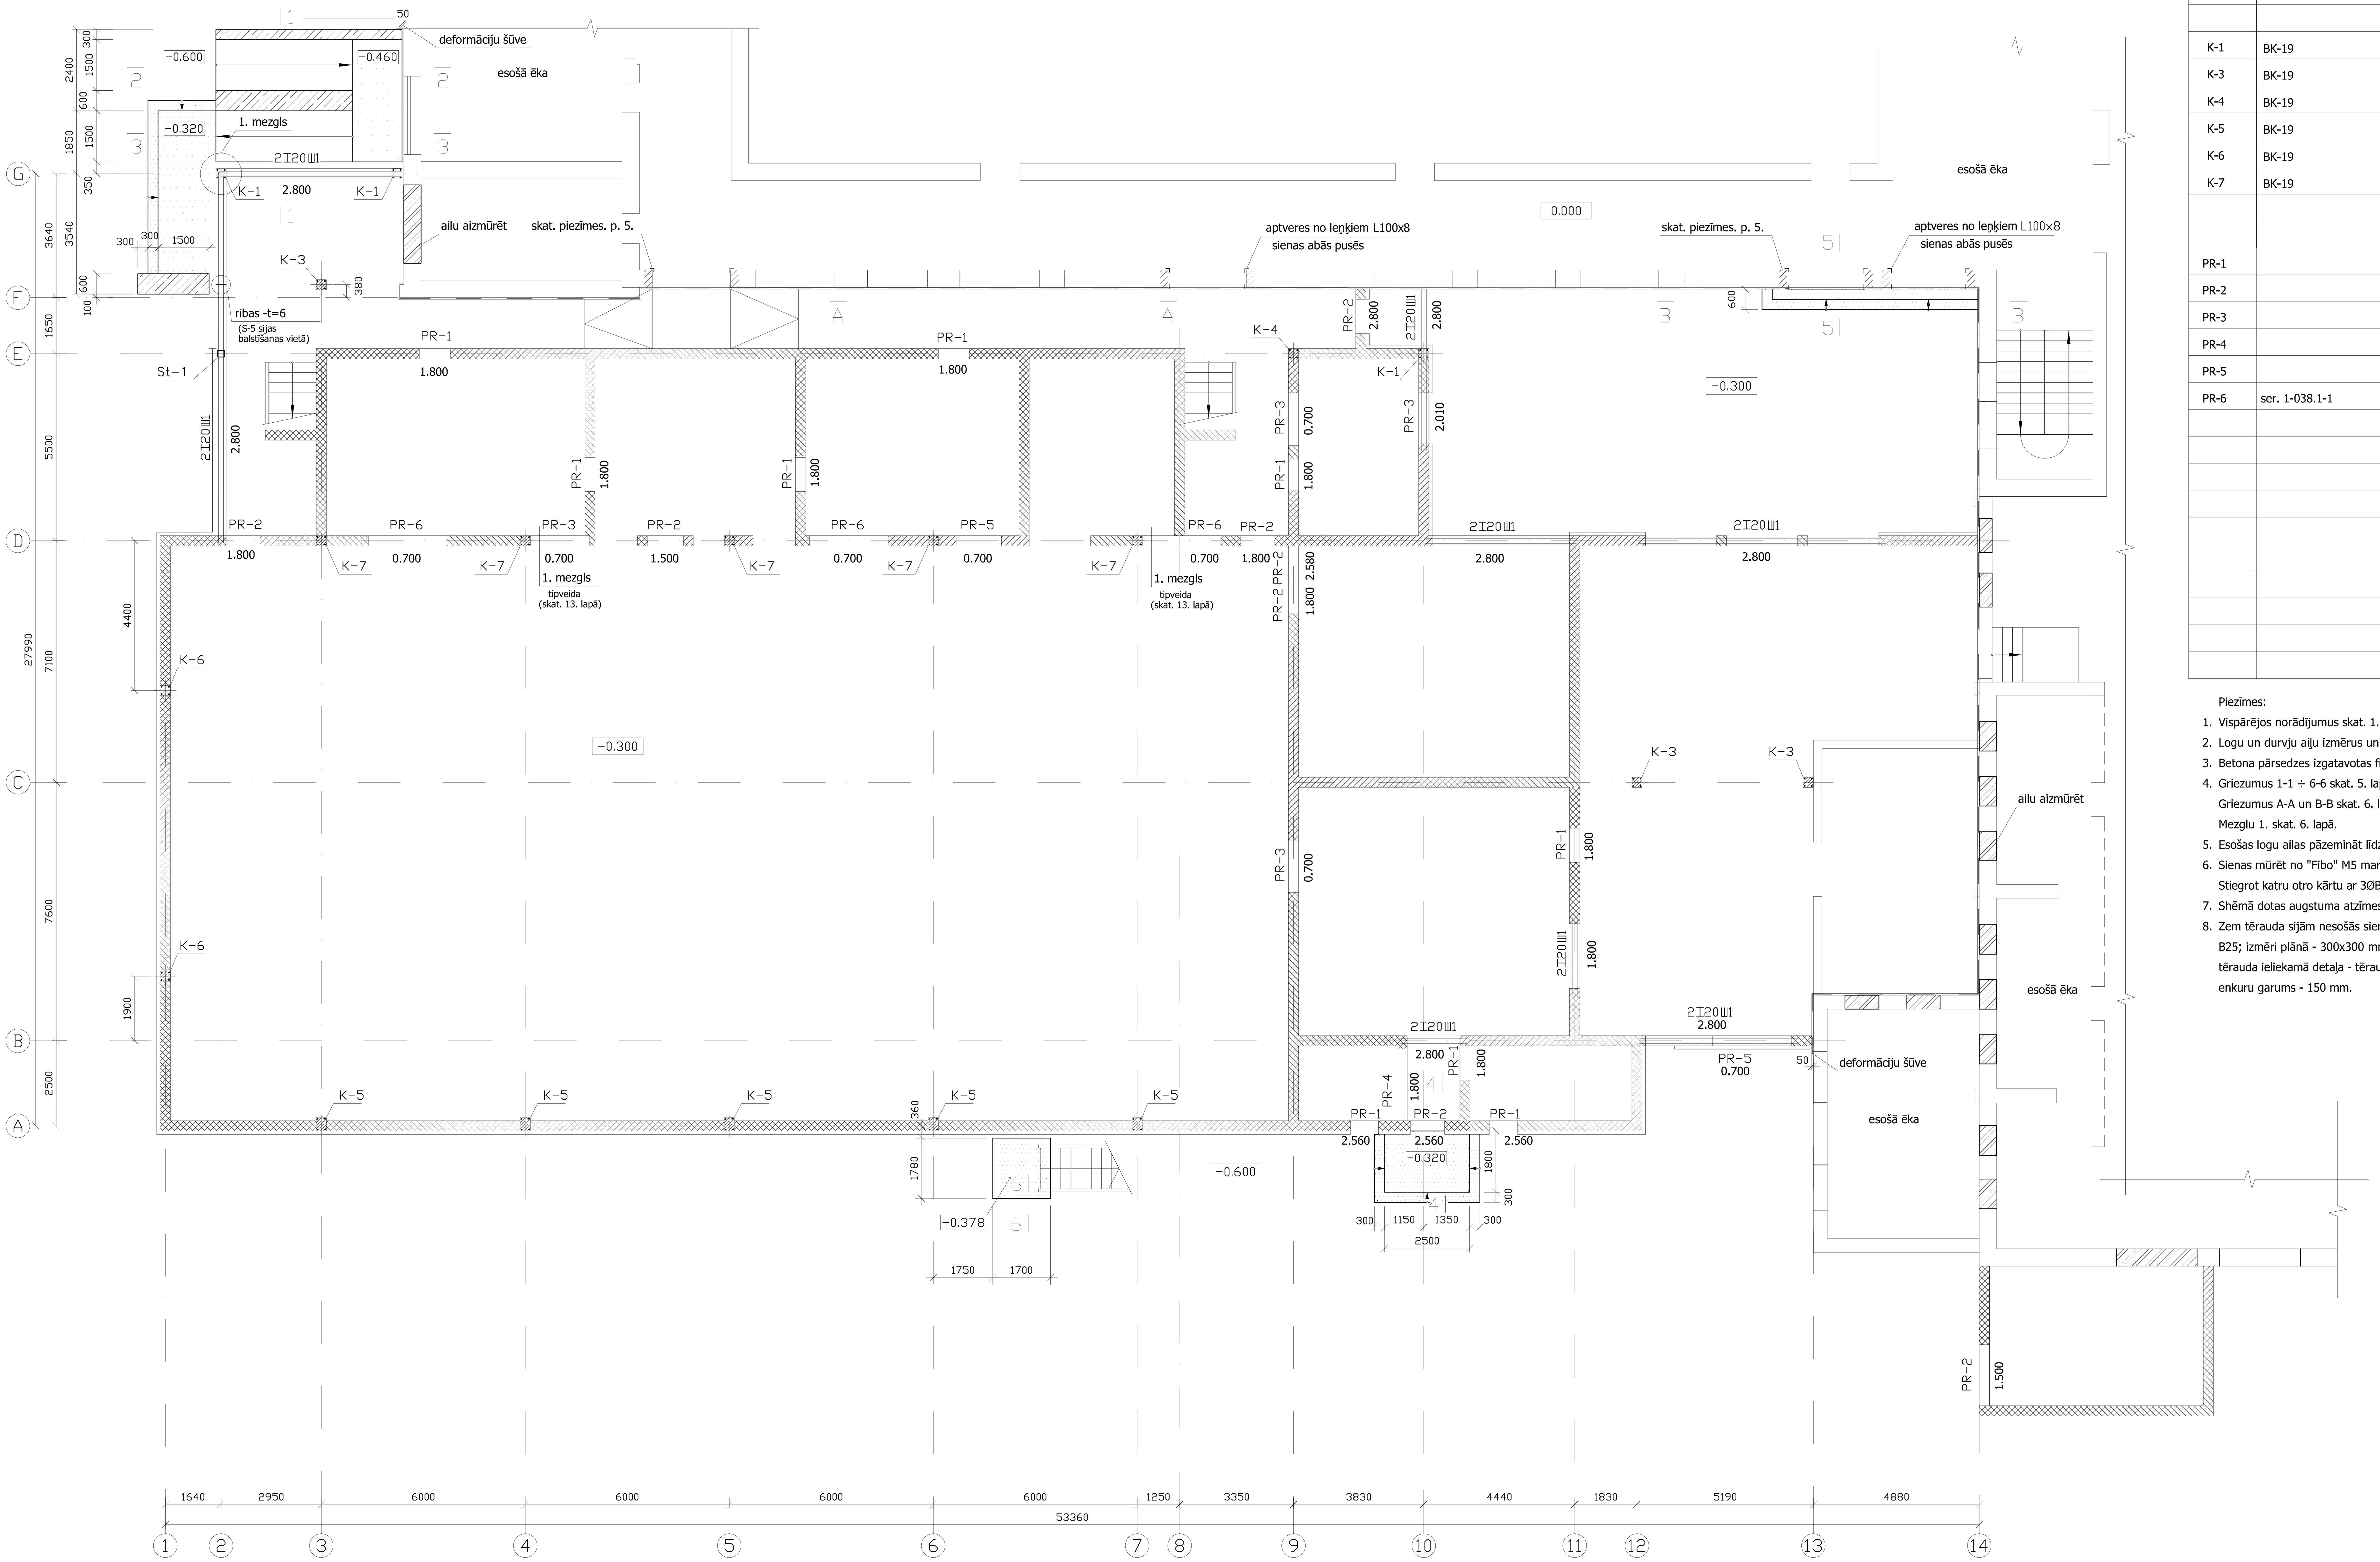

Elementu specifikācija.

Marka, poz.	Apzīmējums	Nosaukums	Skaits	Piezīmes
St-1	BK-25	tērauda statnis St-1	1	gb
		dz./betona kolonnas		
K-1	BK-19	dz./betona kolonna K-1	3	gb
K-3	BK-19	dz./betona kolonna K-3	2	gb
K-4	BK-19	dz./betona kolonna K-4	1	gb
K-5	BK-19	dz./betona kolonna K-5	5	gb
K-6	BK-19	dz./betona kolonna K-6	2	gb
K-7	BK-19	dz./betona kolonna K-7	5	gb
		pārsedzes		
PR-1		FIBO pārsedze 1190x300x185	9	gb
PR-2		FIBO pārsedze 1490x300x185	8	gb
PR-3		FIBO pārsedze 2090x300x185	4	gb
PR-4		FIBO pārsedze 2390x300x185	2	gb
PR-5		FIBO pārsedze 1790x300x185	2	gb
PR-6	ser. 1-038.1-1	bet. pārsedze 10PB-27-37P (2720x250x190)	3	gb
		I20Ш1, CTO ACЧM 20-93, C245	2750	kg
		lieveņi un pandusi		
		Stiegra Ø12B500, EN 10080	950	kg
		betons C20/25 W6	22,5	m3
		šķembas	15,0	m3
		ailu ierāmēšana		
		leņķis L100x8, GOST 8509-93	750	kg
		loksne -t=8, GOST 19903-89, C235	150	kg

Piezīmes:

1. Vispārējos norādījumus skat. 1. lapā.
2. Logu un durvju ailu izmērus un piesaistes skat "AR"rasējumos.
3. Betona pārsedzes izgatavotas firmā "Luzgaži" pēc 1-038.1-1 serijas.
4. Griezumus 1-1 ÷ 6-6 skat. 5. lapā.
   Griezumus A-A un B-B skat. 6. lapā.
   Mezglu 1. skat. 6. lapā.
5. Esošas logu ailas pāzemināt līdz atz. 0.000, izveidojot durvju ailas.
6. Sienas mūrēt no "Fibo" M5 markas keramzītblokiem uz M50 cementa-smilšu javas.
   Stiegrot katru otro kārtu ar 3ØBp-I.
7. Shēmā dotas augstuma atzīmes līdz pārsedzes apakšas.
8. Zem tērauda sijām nesošās sienās jāiebetonē betona atbalsta plātnes. (Plātnes betona marka - B25; izmēri plānā - 300x300 mm, biezums - 200 mm). Plātnes augšas līmenī jāiebetonē tērauda ieliekamā detaļa - tērauda loksne 10x300x300 ar četriem enkuriem Ø12AIII, enkuru garums - 150 mm.

Orig. inv. Nr.	Paraksts un datums	Inv. Nr. vietā

Pasūtītājs: Jaunsvirlaukas pagasta padome		Jaunsvirlaukas pamatskolas rekonstrukcija (sporta zāles piebūve). Jaunsvirlaukas pagasts, "Staļģenes pamatskola".	Stadija	Lapa	Mērogs
Šifrs:	-BK		TP	4	1:100
galv.konstr.	A. Kostins	Nesošo sienu, kolonnu un pārsedžu izvietojuma shēma 1. stava līmenī.	SIA "ANK group" reģ. Nr. 2739-R		
izpild.	S. Kuzmins				