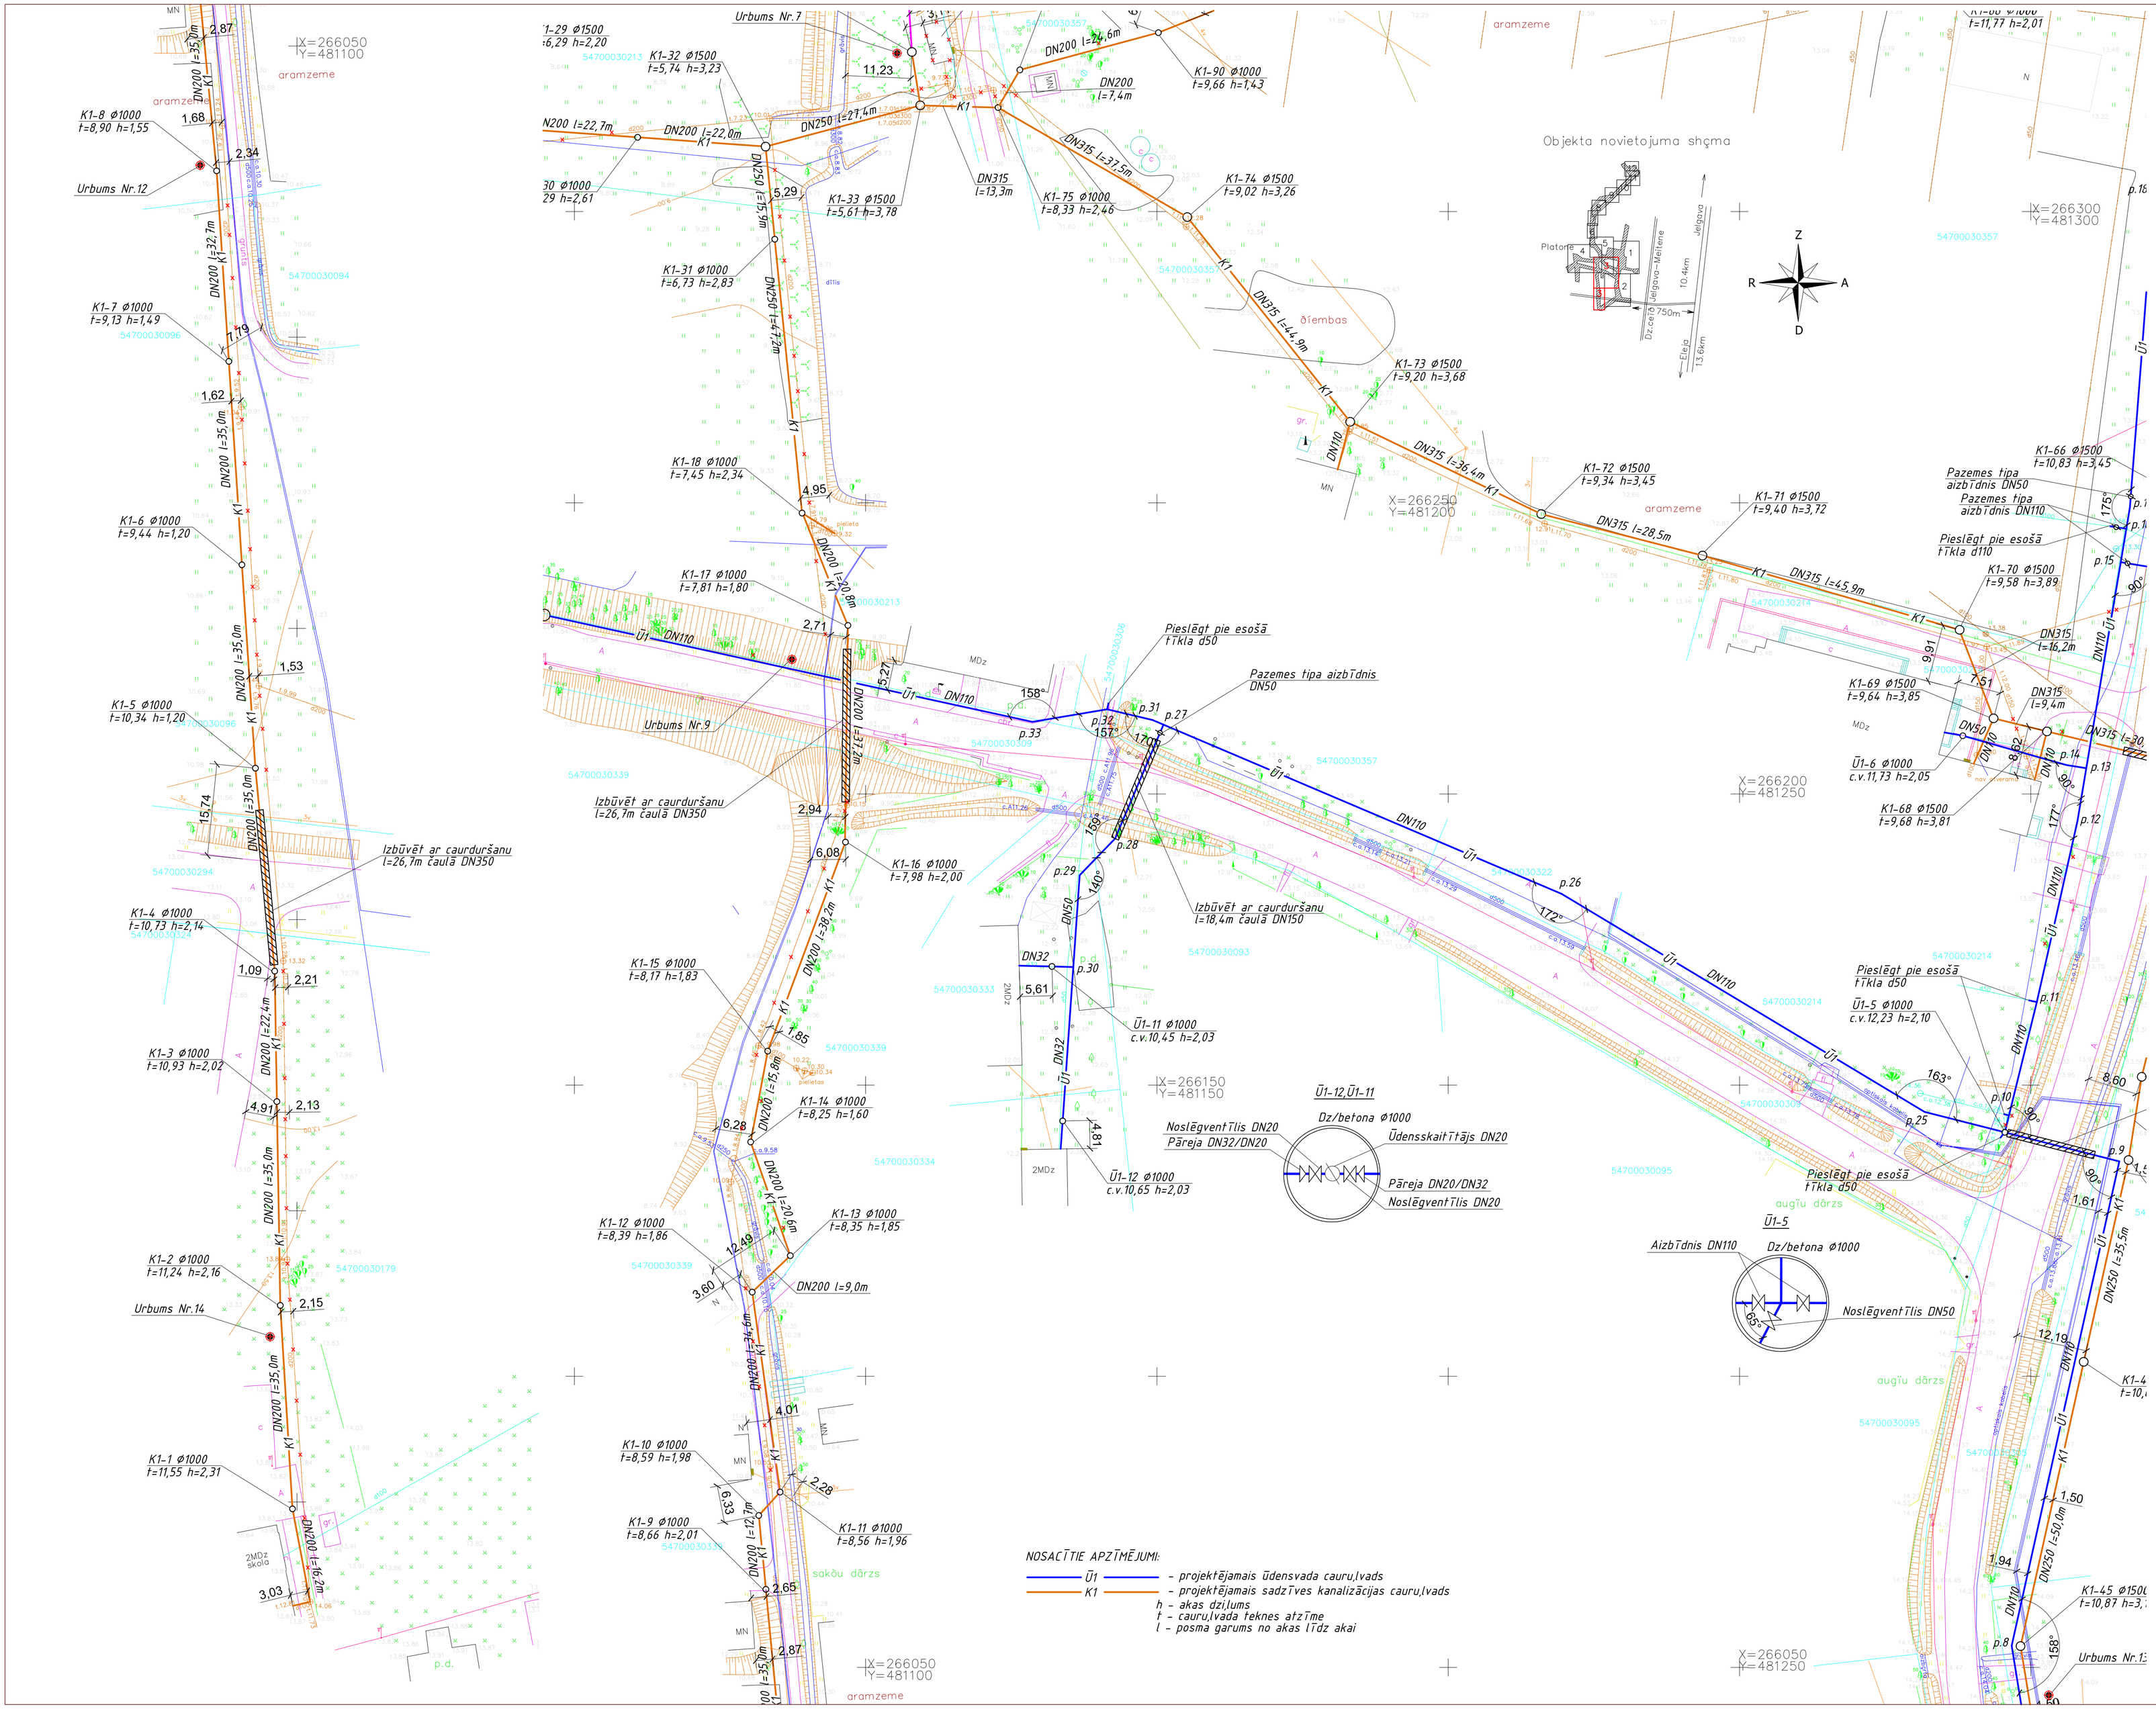


NOSACĪTIE APZĪMĒJUMI:

Ū1 – projektējamais ūdensvada cauru,lvads

K1 – projektējamais sadzīves kanalizācijas cauru,lvads

h – akas dzi,lums

t – cauru,lvada teknes atzīme

l – posma garums no akas līdz akai

| | |
|---|---|
| Projekta daļa / Branch: Ūdensapgāde un kanalizācija | Datums / Date: 2011.06.10 |
| Projekts / Project: Ūdenssaimniecības attīstība Jelgavas novada Platones ciemā | |
| Adrese / Address: Jelgavas novads, Platones ciems | |
| Pasūtītājs / Client: SIA "Glūdas komunālā saimniecība" Skolas iela 3, Nākotne, Glūdas pagasts, Jelgavas novads | |
| Projektētājs / Designer: SIA "LL Premium Designs", Reģ.Nr. 40003347364 Daugavas iela 38, Mārupe, LV-2167, Latvija E-pasts: info@llpd.lv | |
| Projekta vad. / Approved: R.Liberts | |
| Atbild. projektētājs / Designer: R.Liberts | |
| Rasējums / Drawing: Ģenerālais plāns ar ūdensvada un kanalizācijas tīkliem | |

| Izmērs / Size: | Mērogs / Scale: | Stadija / Stage: |
|---|---|---|
| --- | 1:500 | TP |
| Izmaiņa / Revision: | Marka / Mark: | Lapa / Page: |
| --- | ŪKT | 04 |