
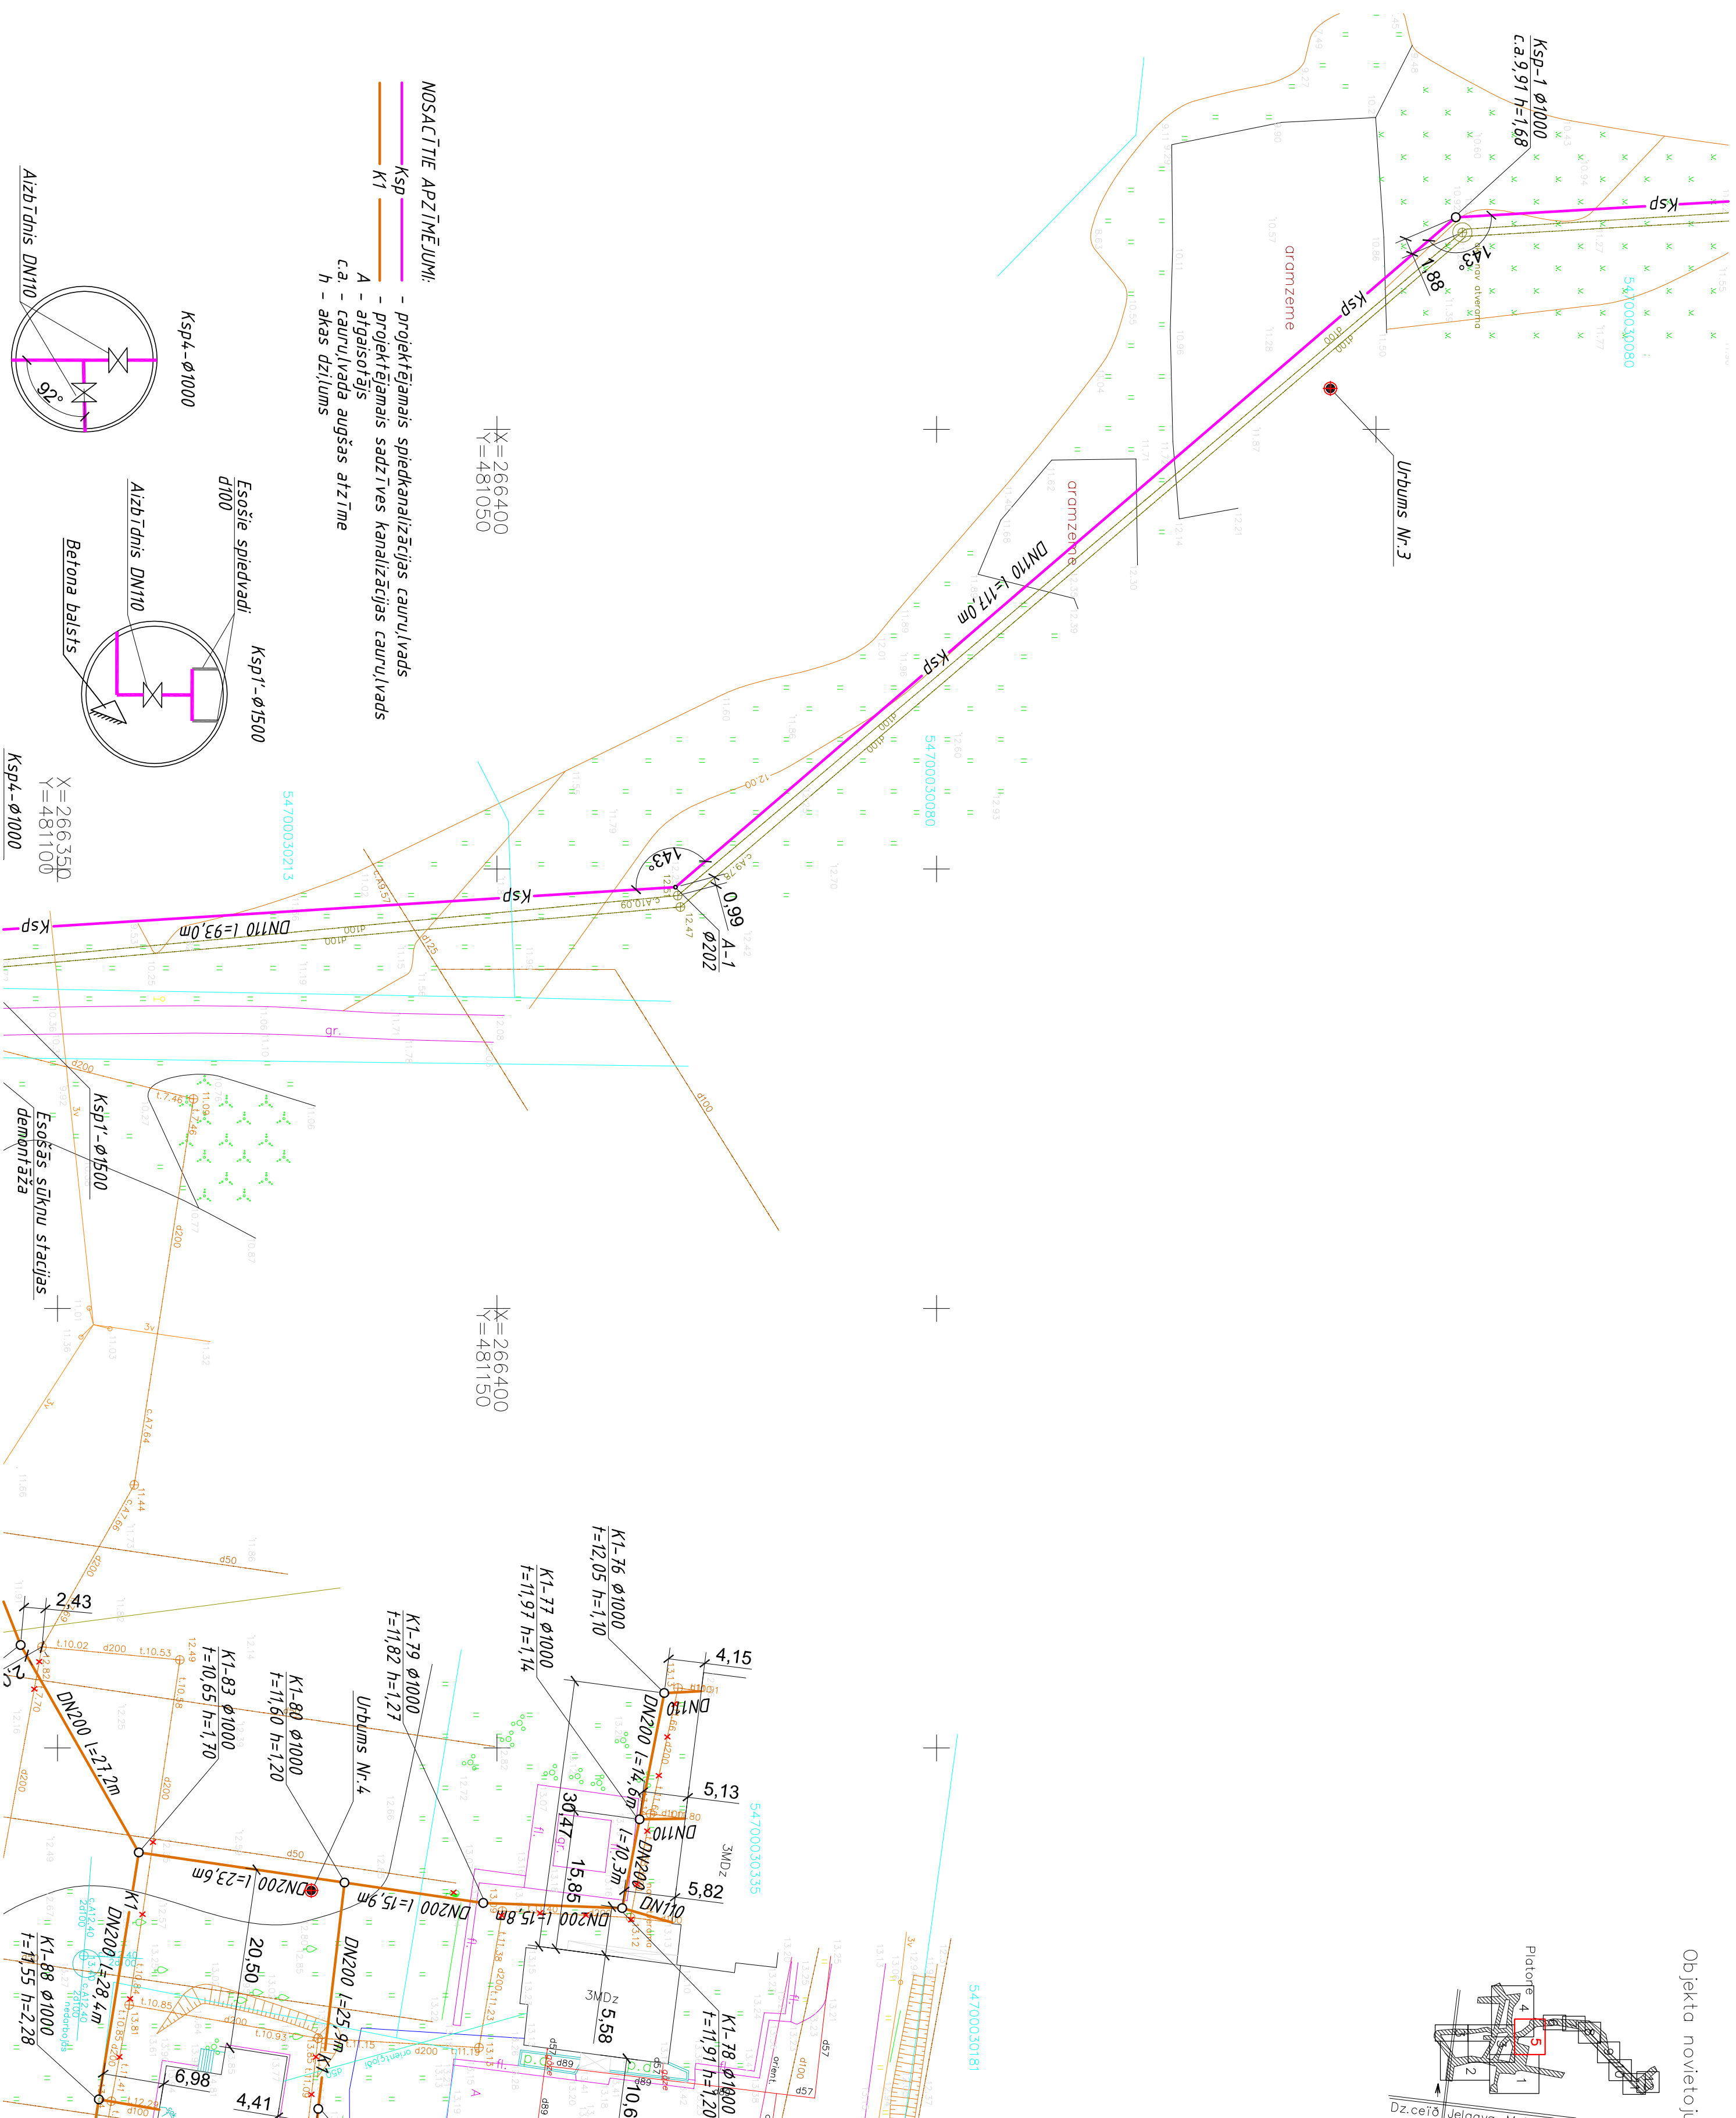



## Objekta novietojuma shēma

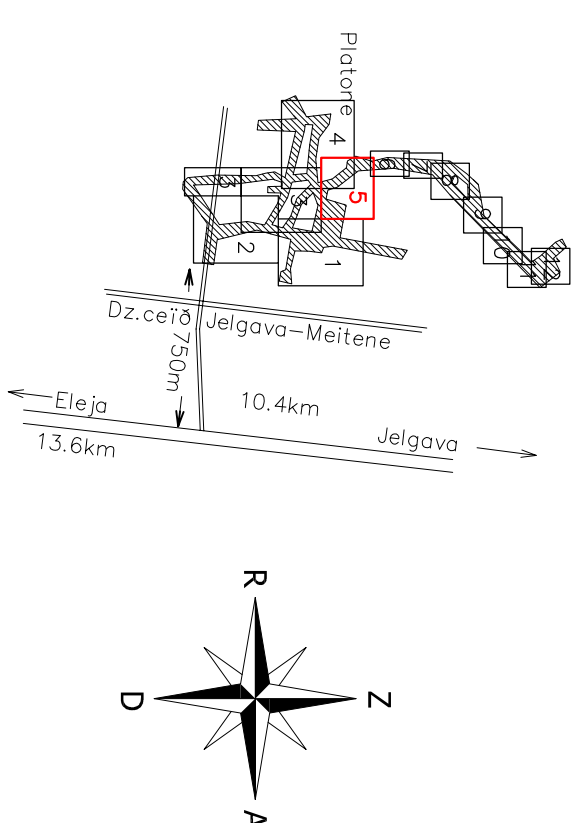

Projekta datu / Brand:		Datums / Date:
Ūdensapgāde un kanalizācija		2011.06.10
Projekta / Project:		
Ūdenssaimniecības attīstība Jēlgavas novada Platoņu ciemā		
Adrese / Address:		
Jēlgavas novads, Platoņu ciems		
Pasūtītājs / Client:		
SIA "Glūdas komunālā saimniecība" Skolas iela 3, Nārkone, Glūdas pagasts, Jēlgavas novads		
Projekta veids / Designer:		
<div></div> <div>SIA "L Premium Designs", Reģ.nr.: 40003347954 Daugavpils iela 38, Mieraņa LV-207, Latvija E-pasts: info@lkd.lv</div>		
Projekta vadīt. / Approver:		
R.Līberts		
Atbild. projekta veidmāksl. / Designer:		
R.Līberts		
Rādējums / Drawing:		
Zīmējuma Spec:		
---		Mērogs / Scale: 1:500
Izstrādātāja / Author:		Marika / Marik
---		UKT
		Lapa / Page: 06