



DZELZSBETONA GRODU PĀRKRTUMA AKĀ


ATBALSTA BLOKI

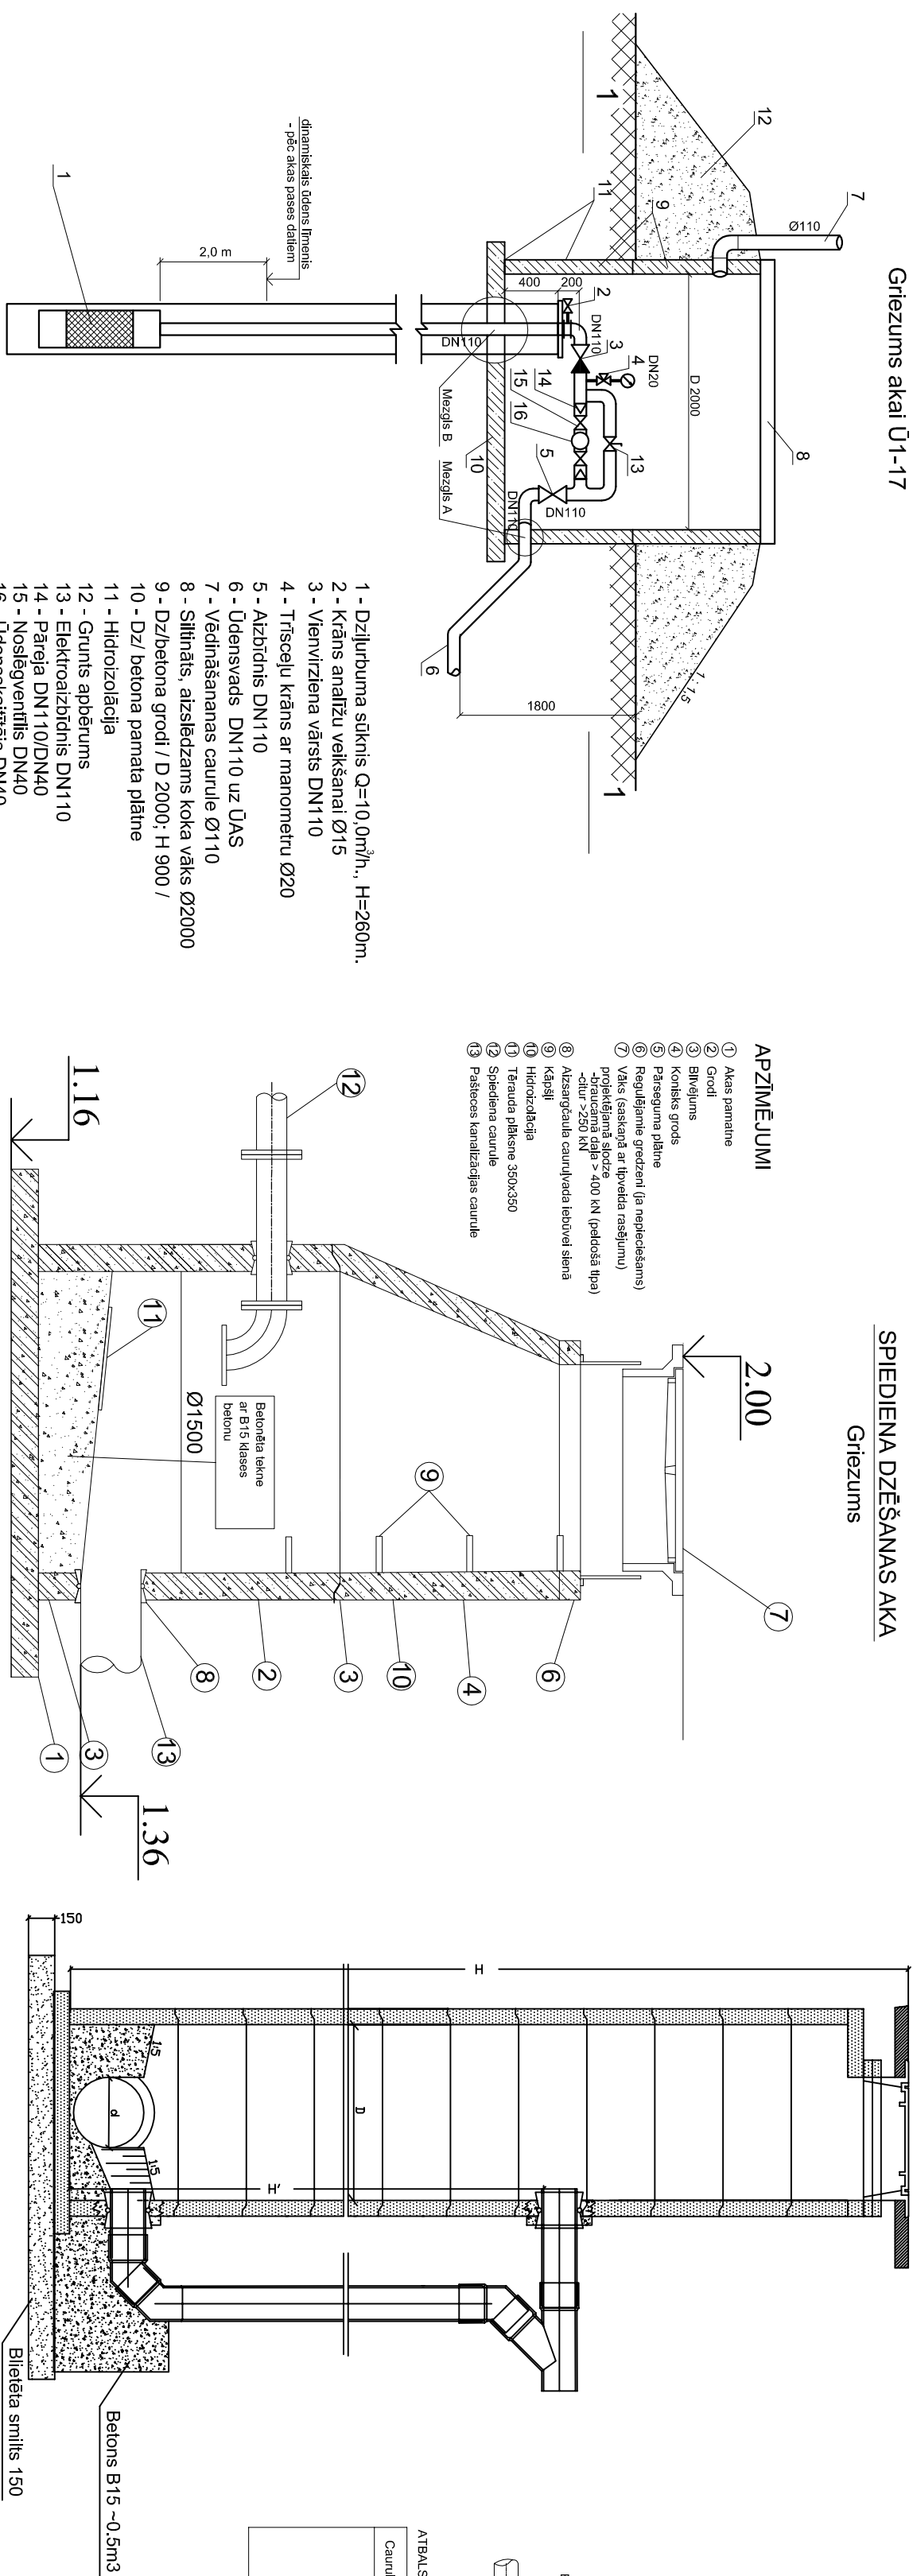

Čarunais dimensis	L					B (mm)	H (mm)	BETON MĀRKA
	11°	22°	30°	45°	60° <i>uzlabojums</i>			
100	200	200	300	350	500	500	150	B25
150	200	300	450	650	800	1000	200	
200	300	450	650	800	1000	700	250	
250	300	600	750	1000	1400	1000	300	
300	600	750	1000	1400	1600	2000	350	
350	750	1000	1400	1600	2000	2500	400	
400	1000	1400	2150	2600	3100	3500	450	
	1250	1500	2150	2600	3100	3500	400	

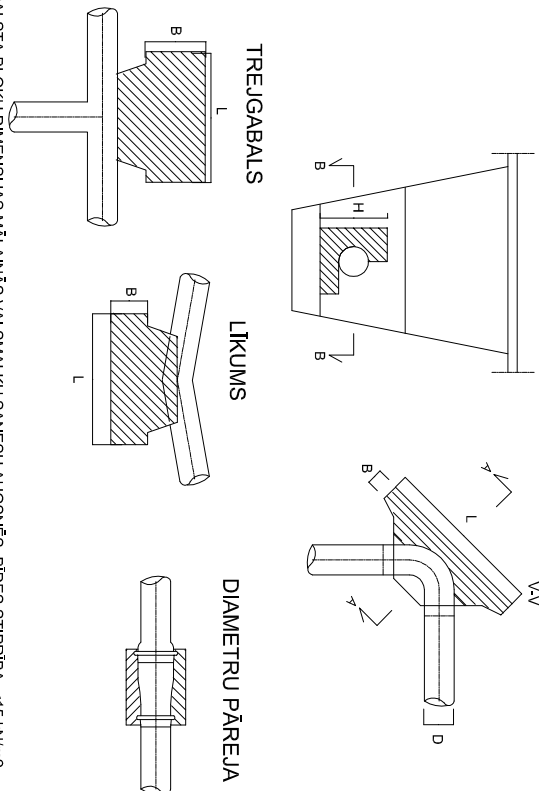

SPIEDIENA DZĒŠANAS AKA

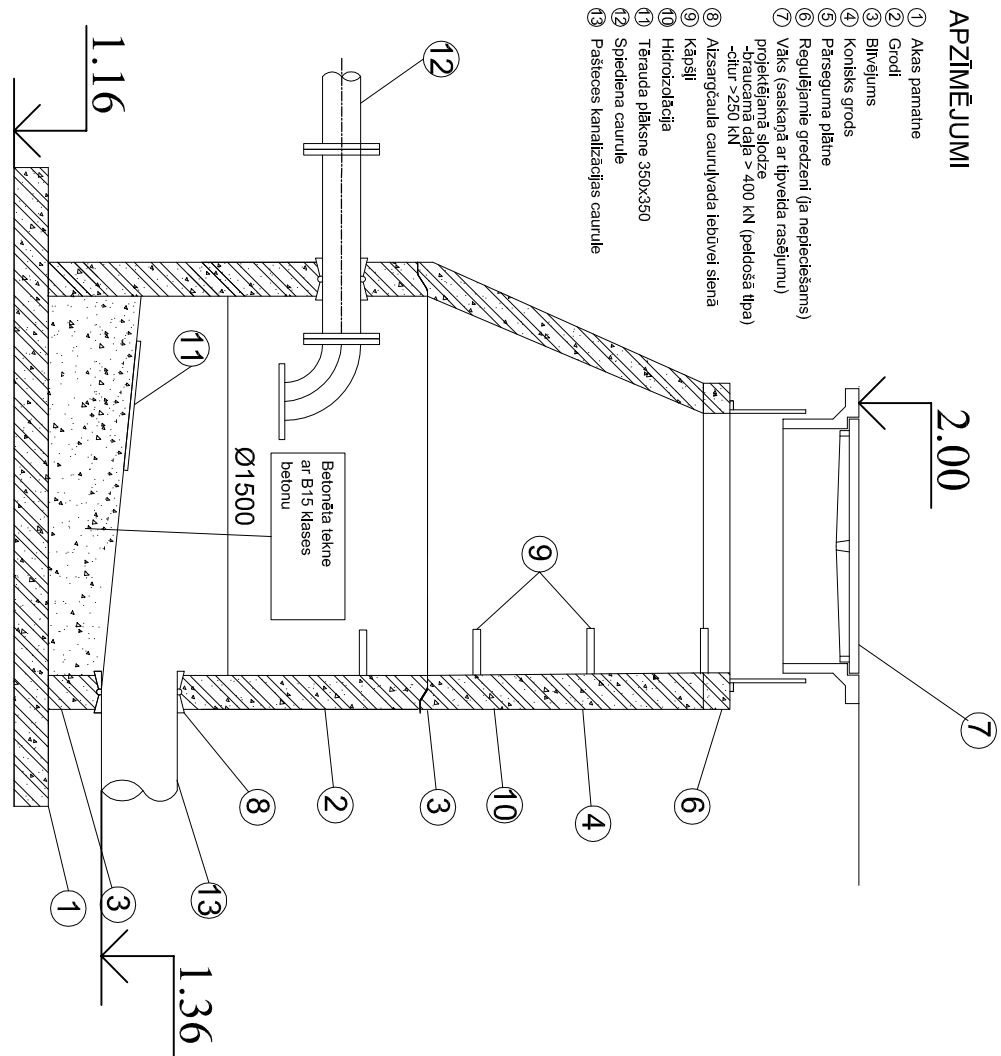



ESOŠO INŽENIERŤKU AIZSARDŽĪBA



AKU VĀKU UZSTĀDĪŠANA ZAĻĀJĀ ZONĀ

AKAS VĀKA TIPS - 3

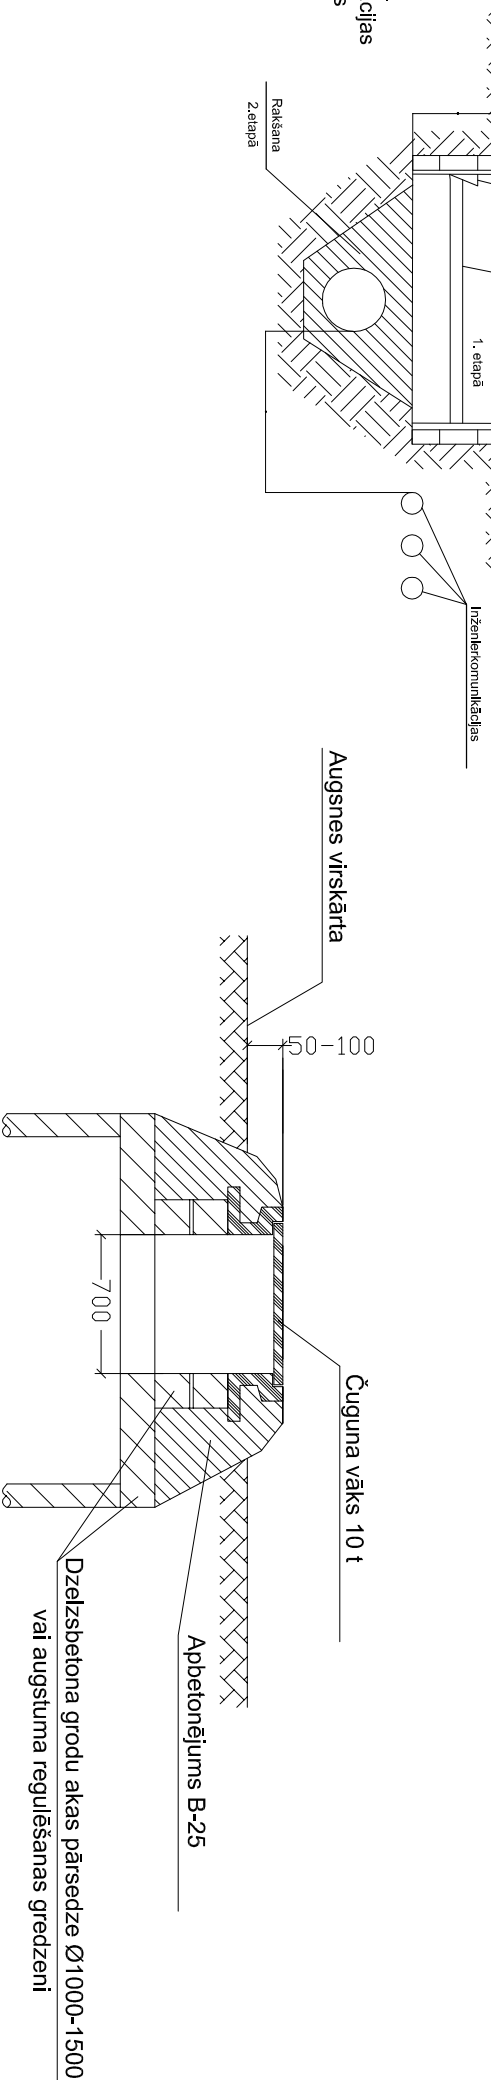

Projekta ideta / Brand:		Datums / Date:
Udenssaspāide un kanalizācija		2011./06./10
Projekts / Project:		
Udenssaimniecības attīstība, Jēlgavas novada Plātones ciemā		
Adrese / Address:		
Jēlgavas novads, Plātones ciems		
Pasūtītājs / Client:		
SIA "Gludas komunālā saimniecība" Skolas iela 3, Mārkone, Gludas pagasts, Jēlgavas novads		
Projekta māks / Designer:		
Projekta vadīt / Approved:		
Atbild. projekta māks / Designer:		
R. Lībarts		
Rasījis / Drawn:		
Izmērs / Size:		Stādīja / Stage:
---		b/m TP
---		UKT 25