



Garenprofils Ū1-ūdensvada sistēma

Mérogis:
V 1:100
H 1:500

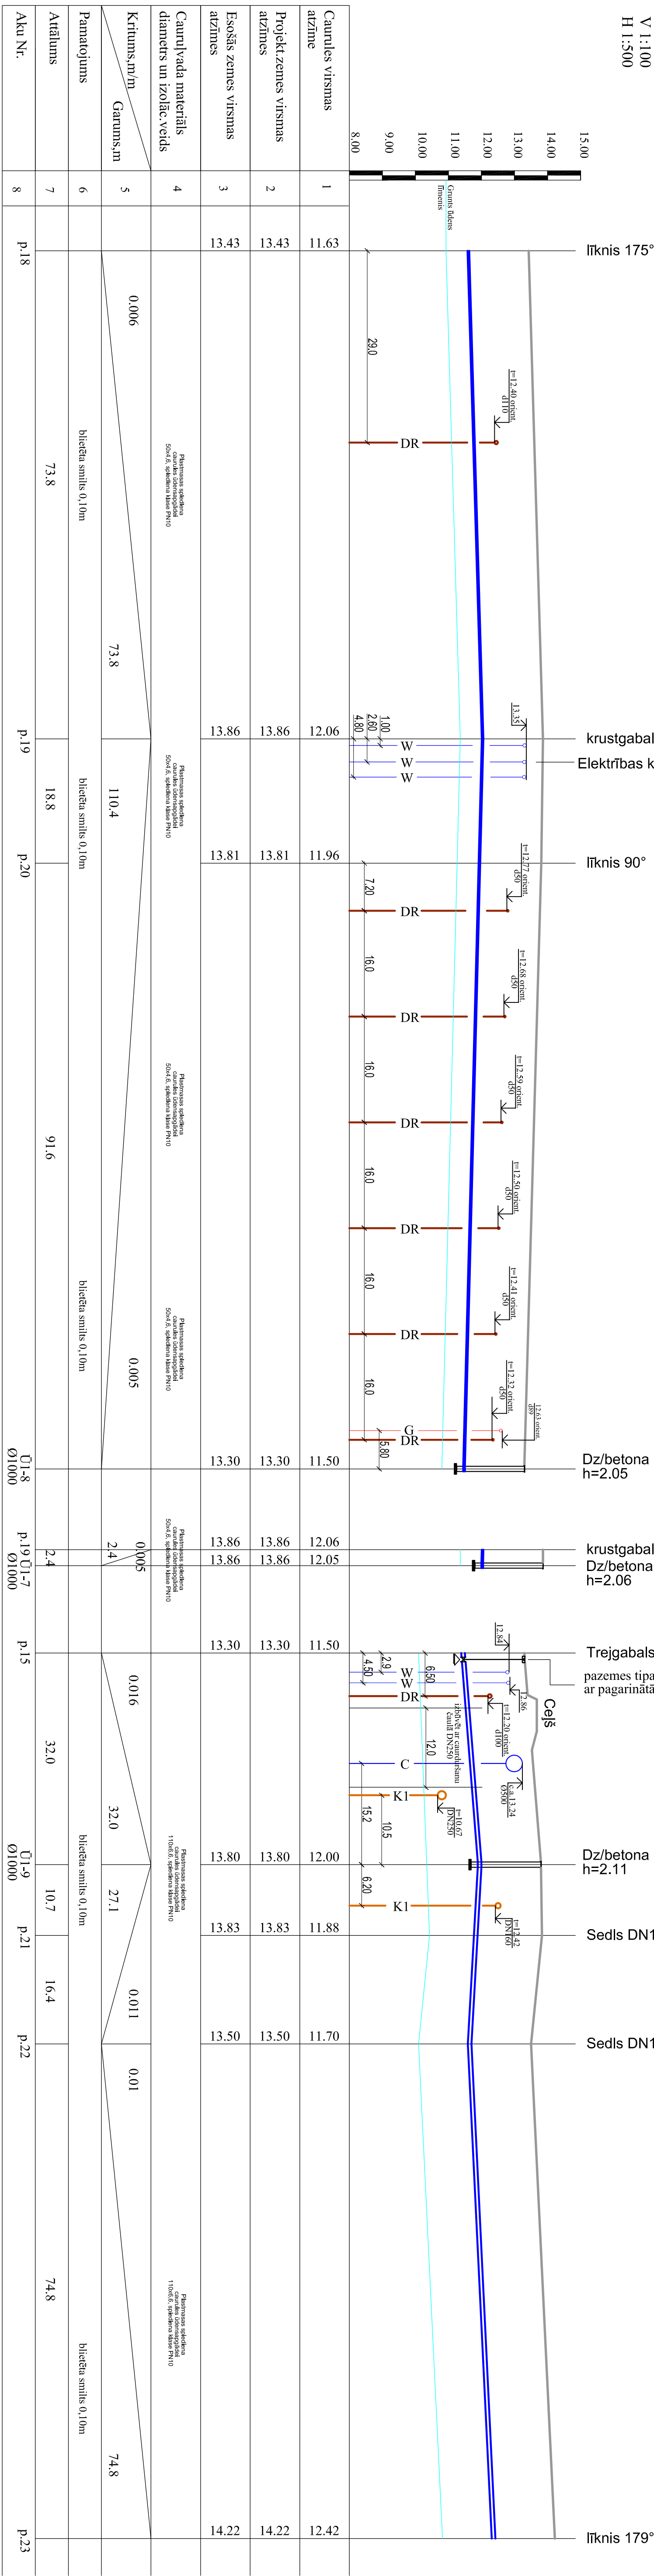


Garenprofils \bar{U}_1 -ūdensvada sistēma

Mērogs:
V 1:100
H 1:500

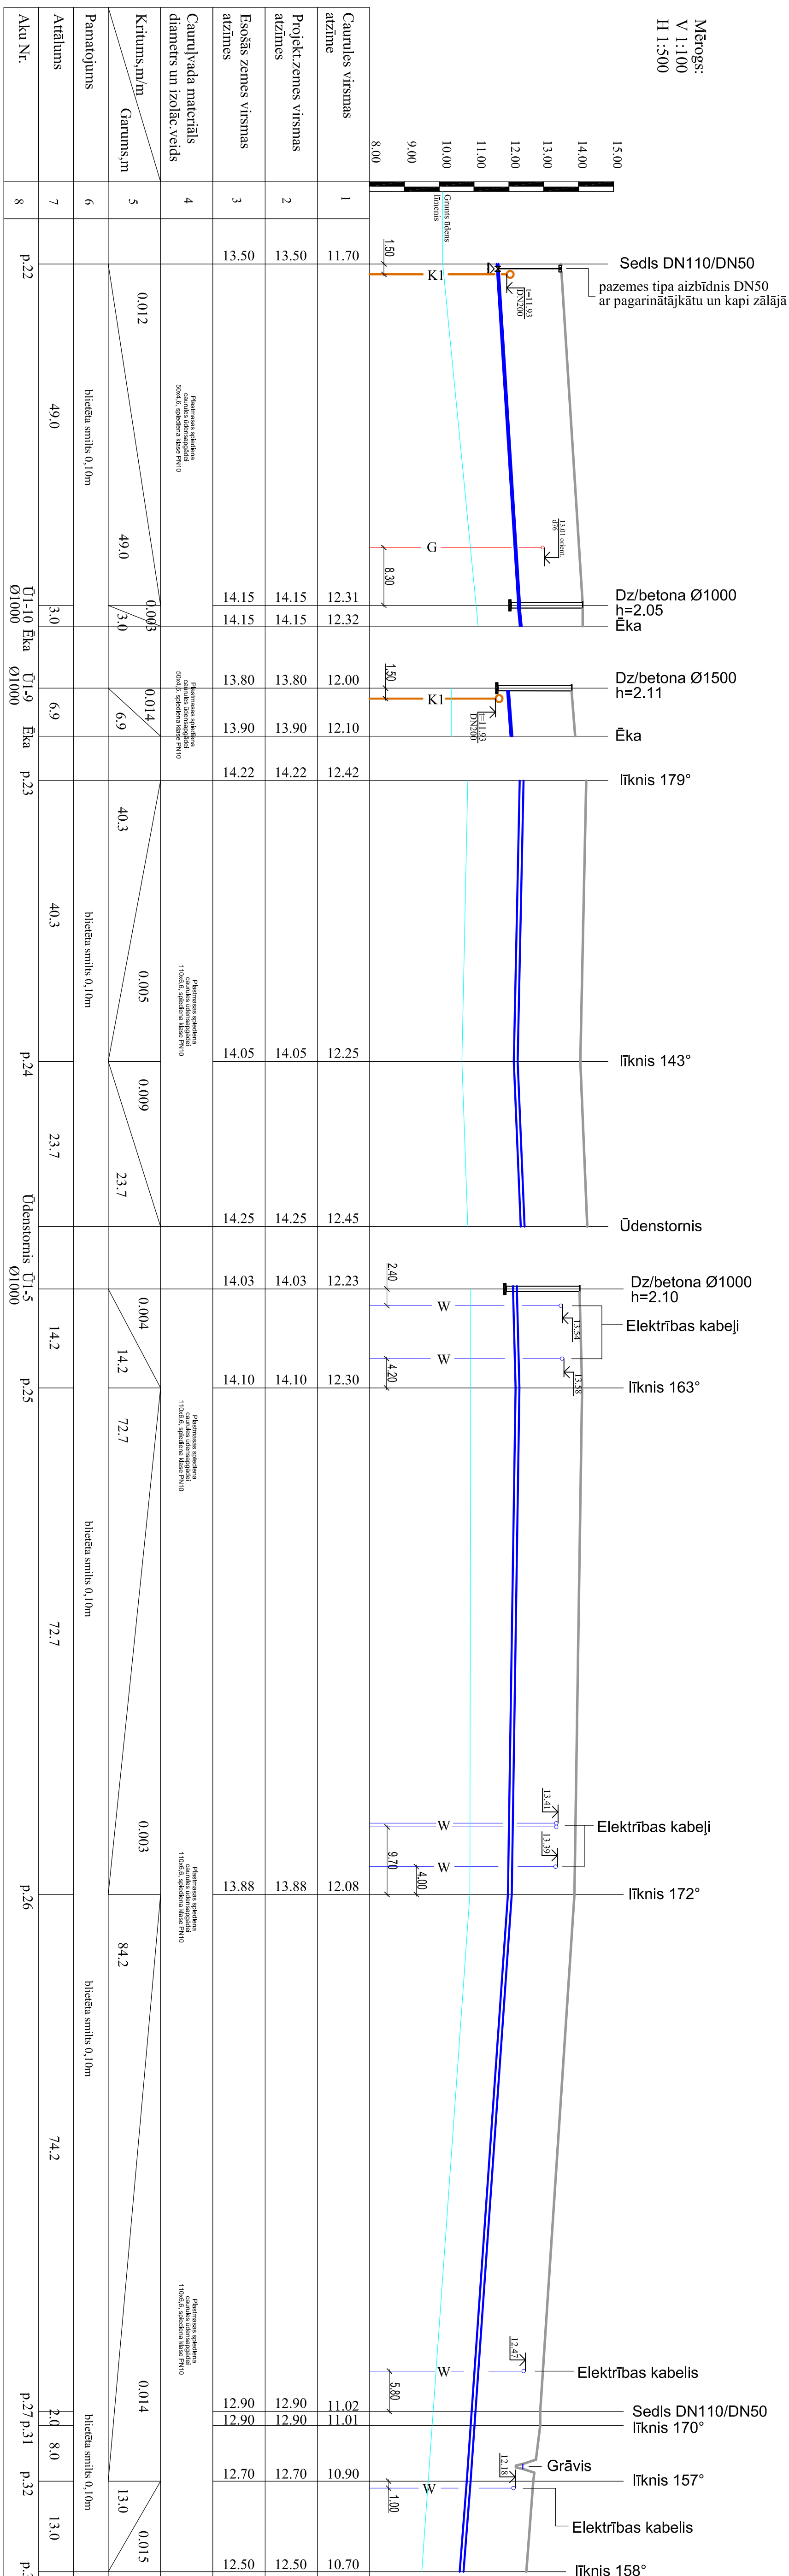

NOSACĪTIE APZĪMĒJUMI

- | | |
|-----|--|

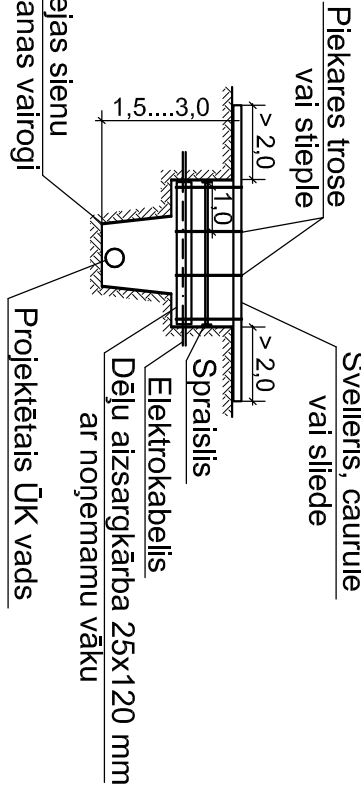

PIEZĪMES:

*komunikāciju leibūves dziļumu precīzēt izbūves laikā un autoruzraudzības kārtā

