



Garenprofils K1-sadzīves kanalizācija

Mērogs:  
V 1:100  
H 1:500

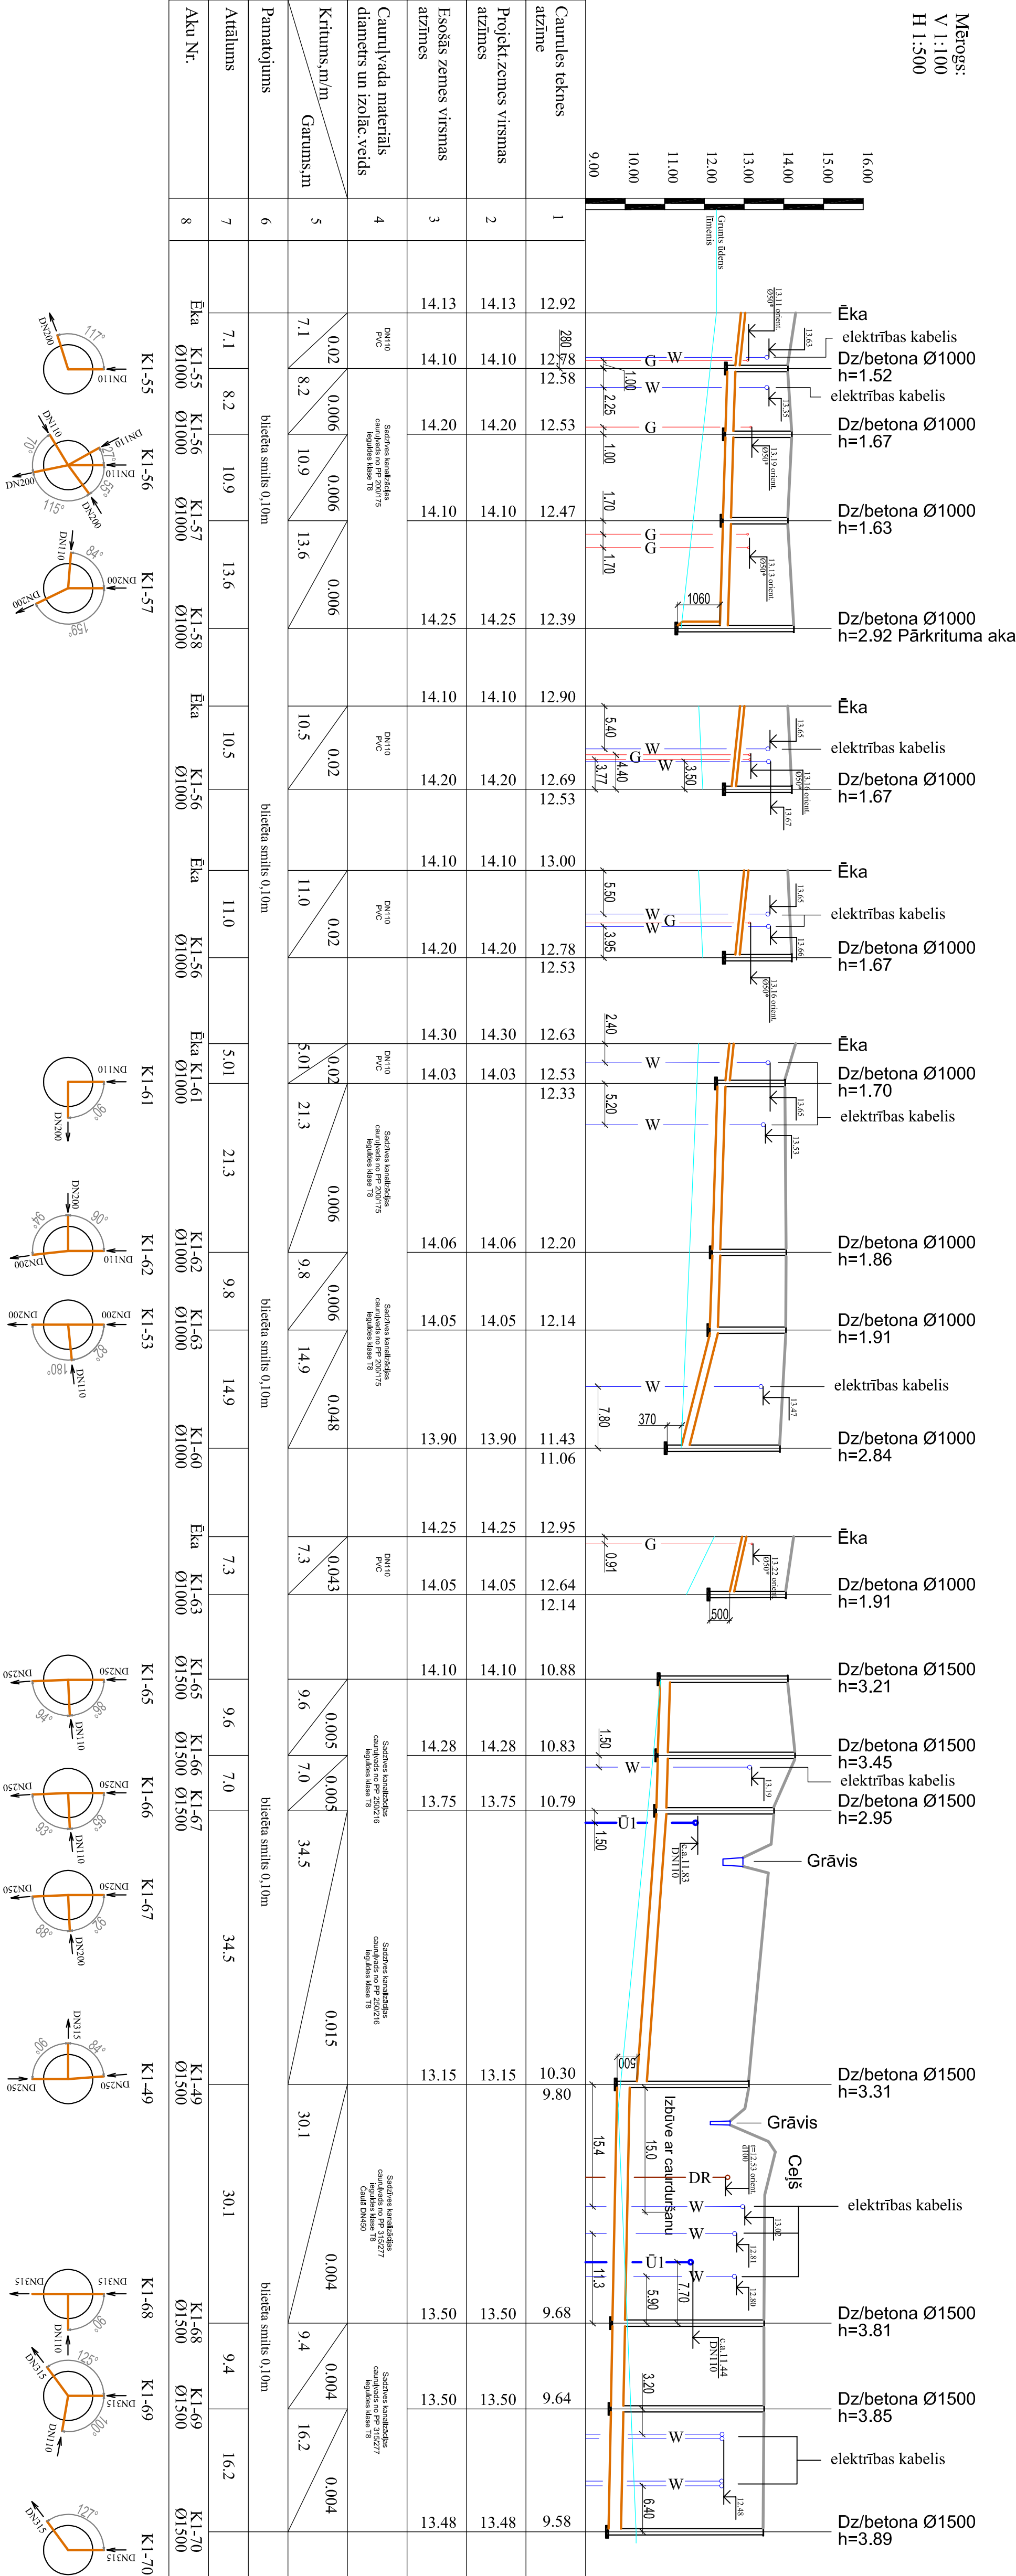


Garenprofils K1-sadzīves kanalizācija

Mērogs:  
V 1:100  
H 1:500

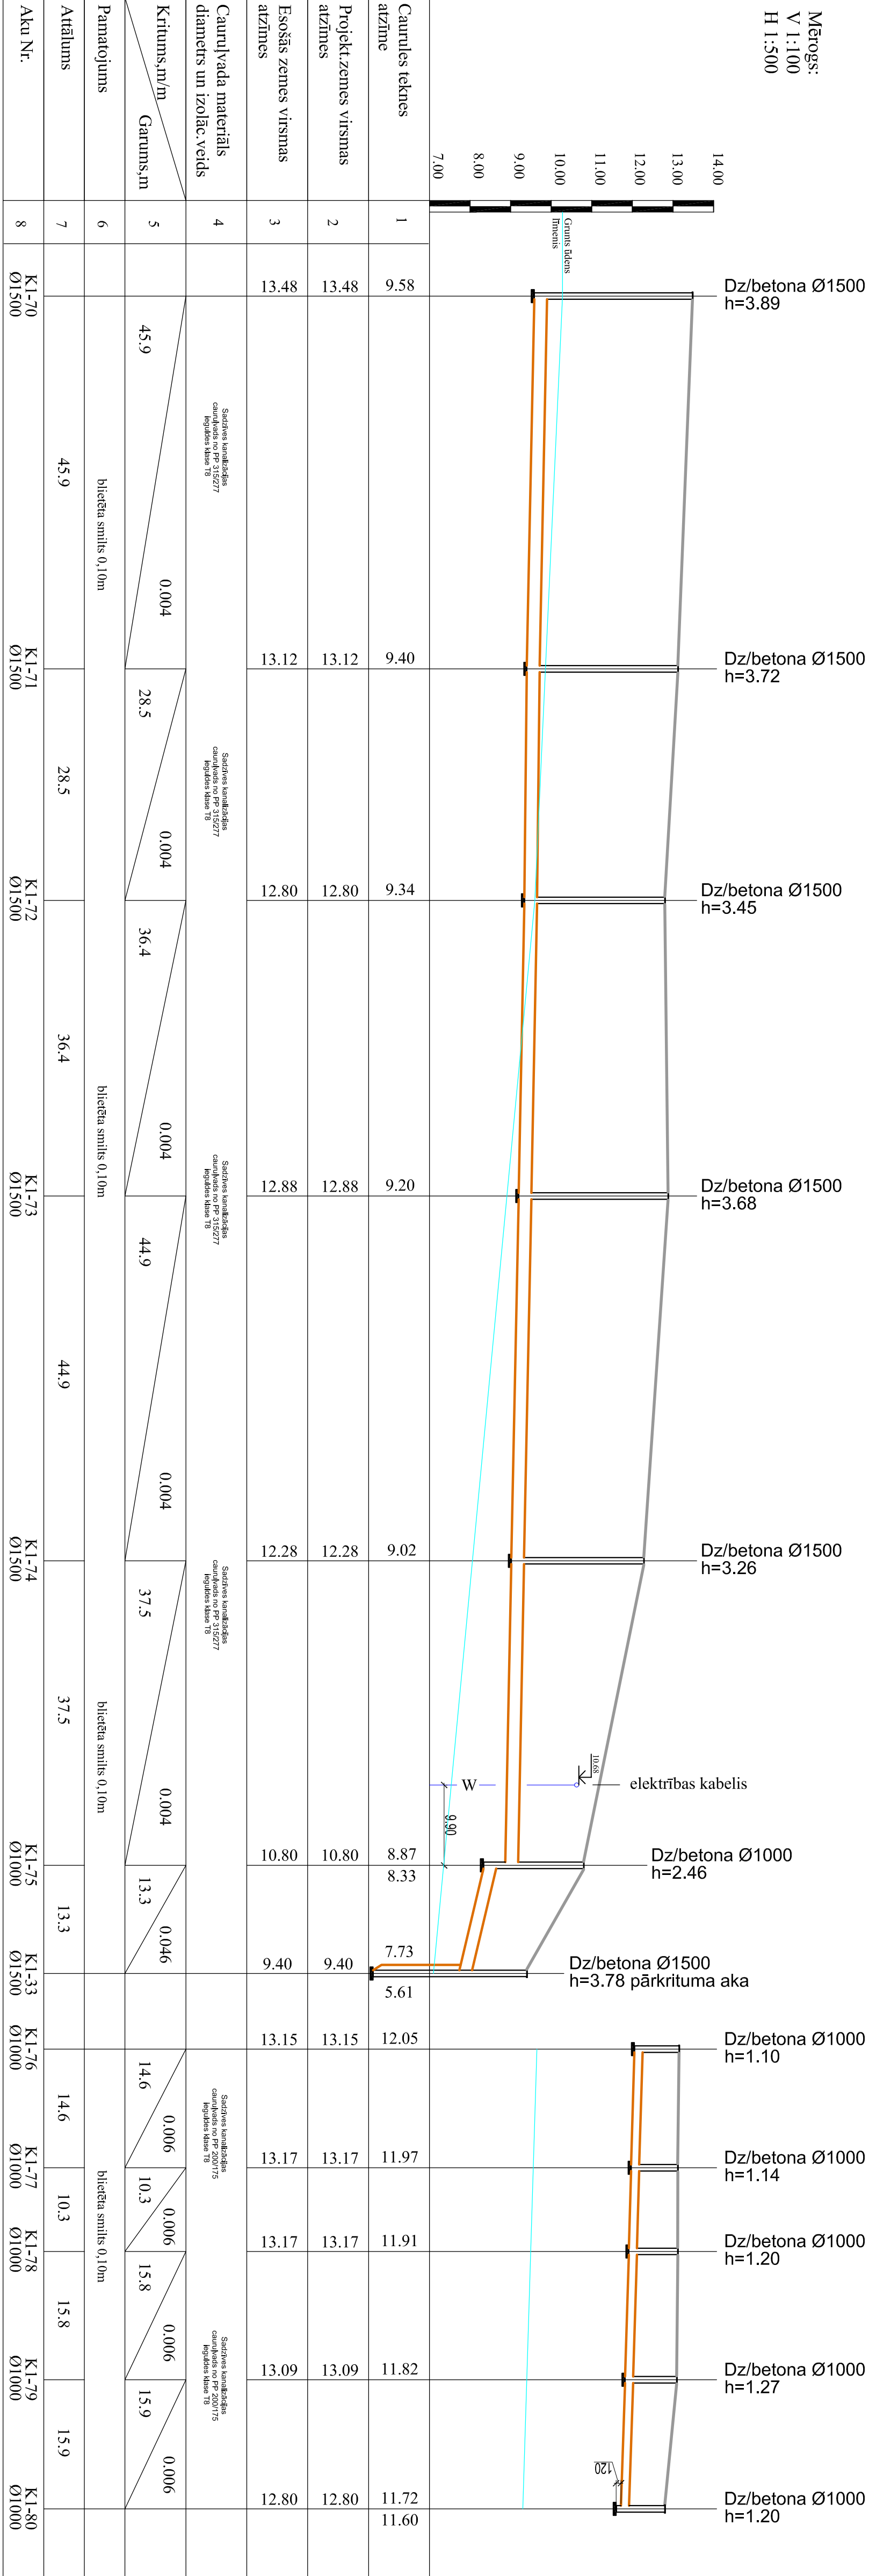

- NOSACĪE APZĪMĒJUMI
- projektējamais ūdensvada cauruļvads
  - projektējamais kanalizācijas cauruļvads
  - projektējamais kanalizācijas spiedvads
  - esošais ūdensvada cauruļvads
  - esošā caurule
  - esošais drenāžas cauruļvads
  - esošais gāzesvads
  - esošais siltumvadnes cauruļvads
  - esošie elektrības kabeļi

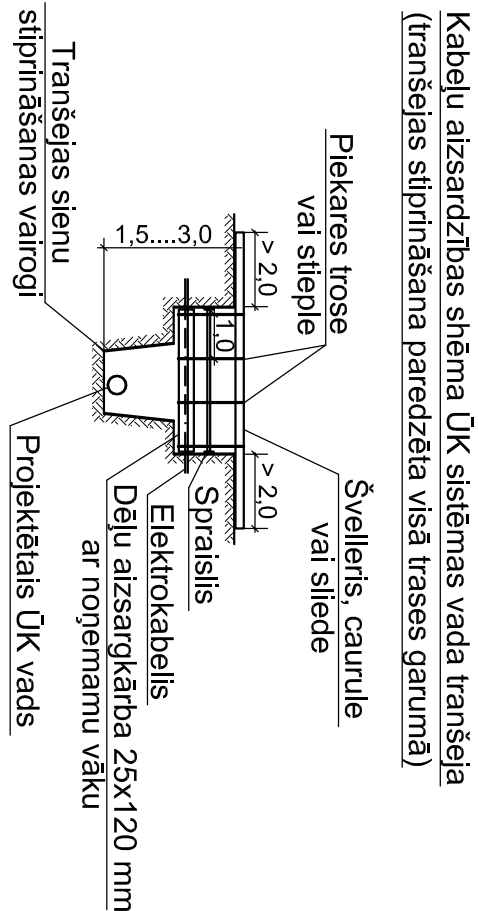

PIEZĪMES:  
Kanalizācijas līnijas precīzi izdota un autorizācijas kartē

Projekta dati / Projekts:		Darbības / Darbs:	
Otrāsprojekts un kanalizācija		2011.06.10	
Projekta / Projekts:		2011.06.10	
Ūdenssaimniecības attīstība Jēlaves novada Pļavones ciemā			
Adrese / Adrese:		Jēlaves novads, Pļavones ciems	
Pasūtītājs / Pasūtītājs:		SIA "Guldena komunālā saimniecība"	
Skaidas iela 3, Nāķone, Guldena pagasts, Jēlaves novads			
Projekta dati / Projekts:		Darbības / Darbs:	
R. Liberts			
Arhitektu projekts / Arhitektu projekts:		R. Liberts	
Rishajans / Rishajans:		Garenprofils kanalizācijas cauruļvadam	
Līnijas / Līnijas:		Mācību / Mācību:	
V 1:100		TP	
Izmēra / Izmēra:		Mācību / Mācību:	
OKT		20	