
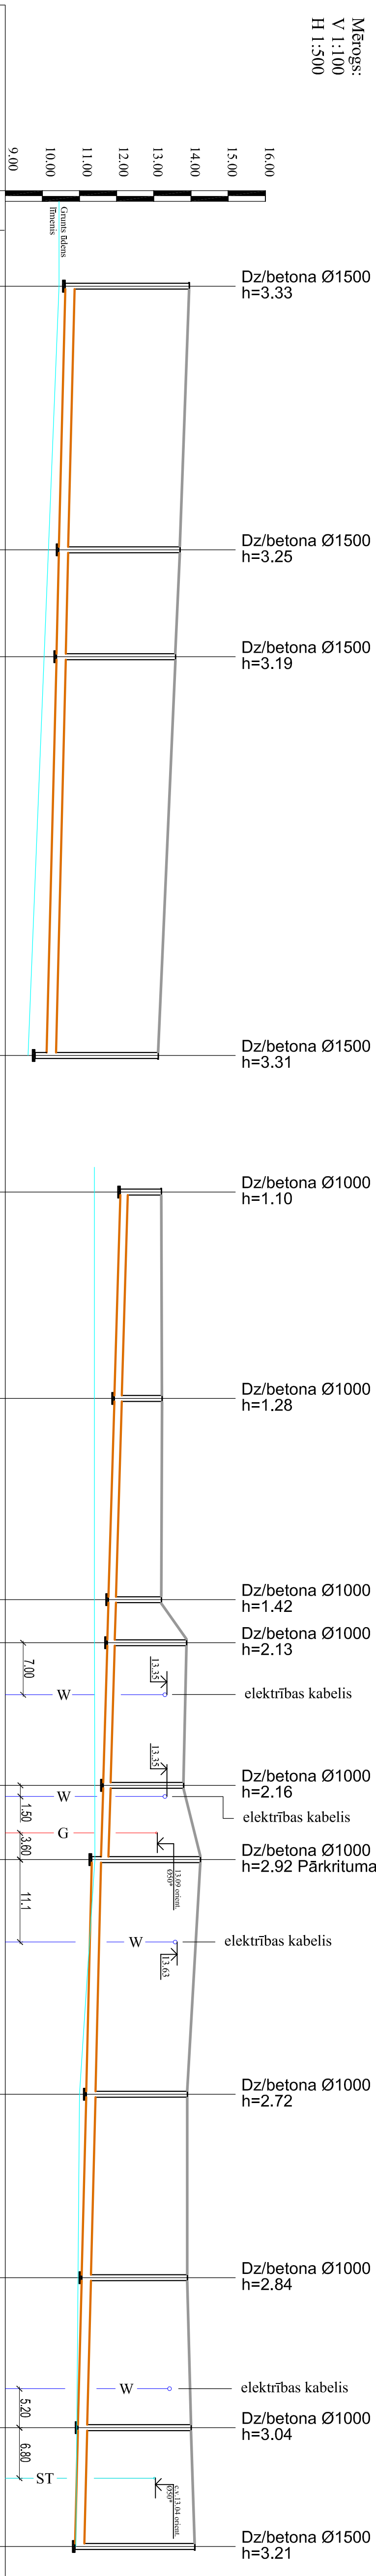
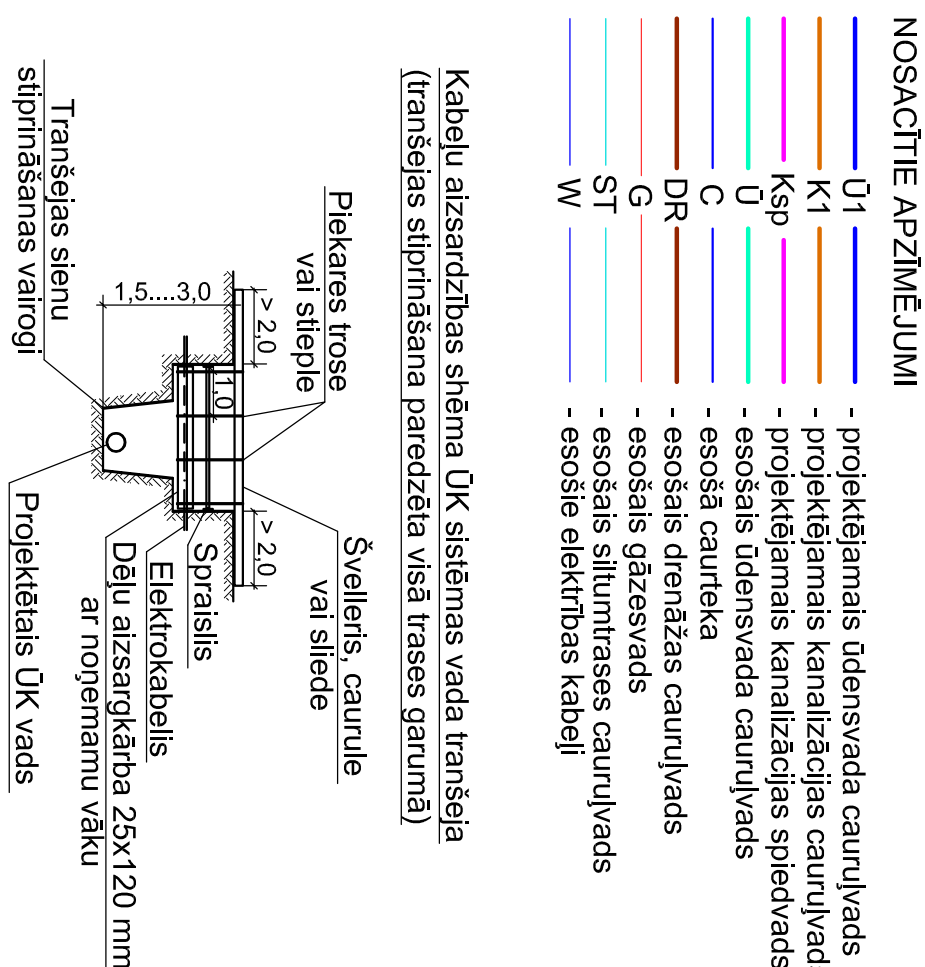
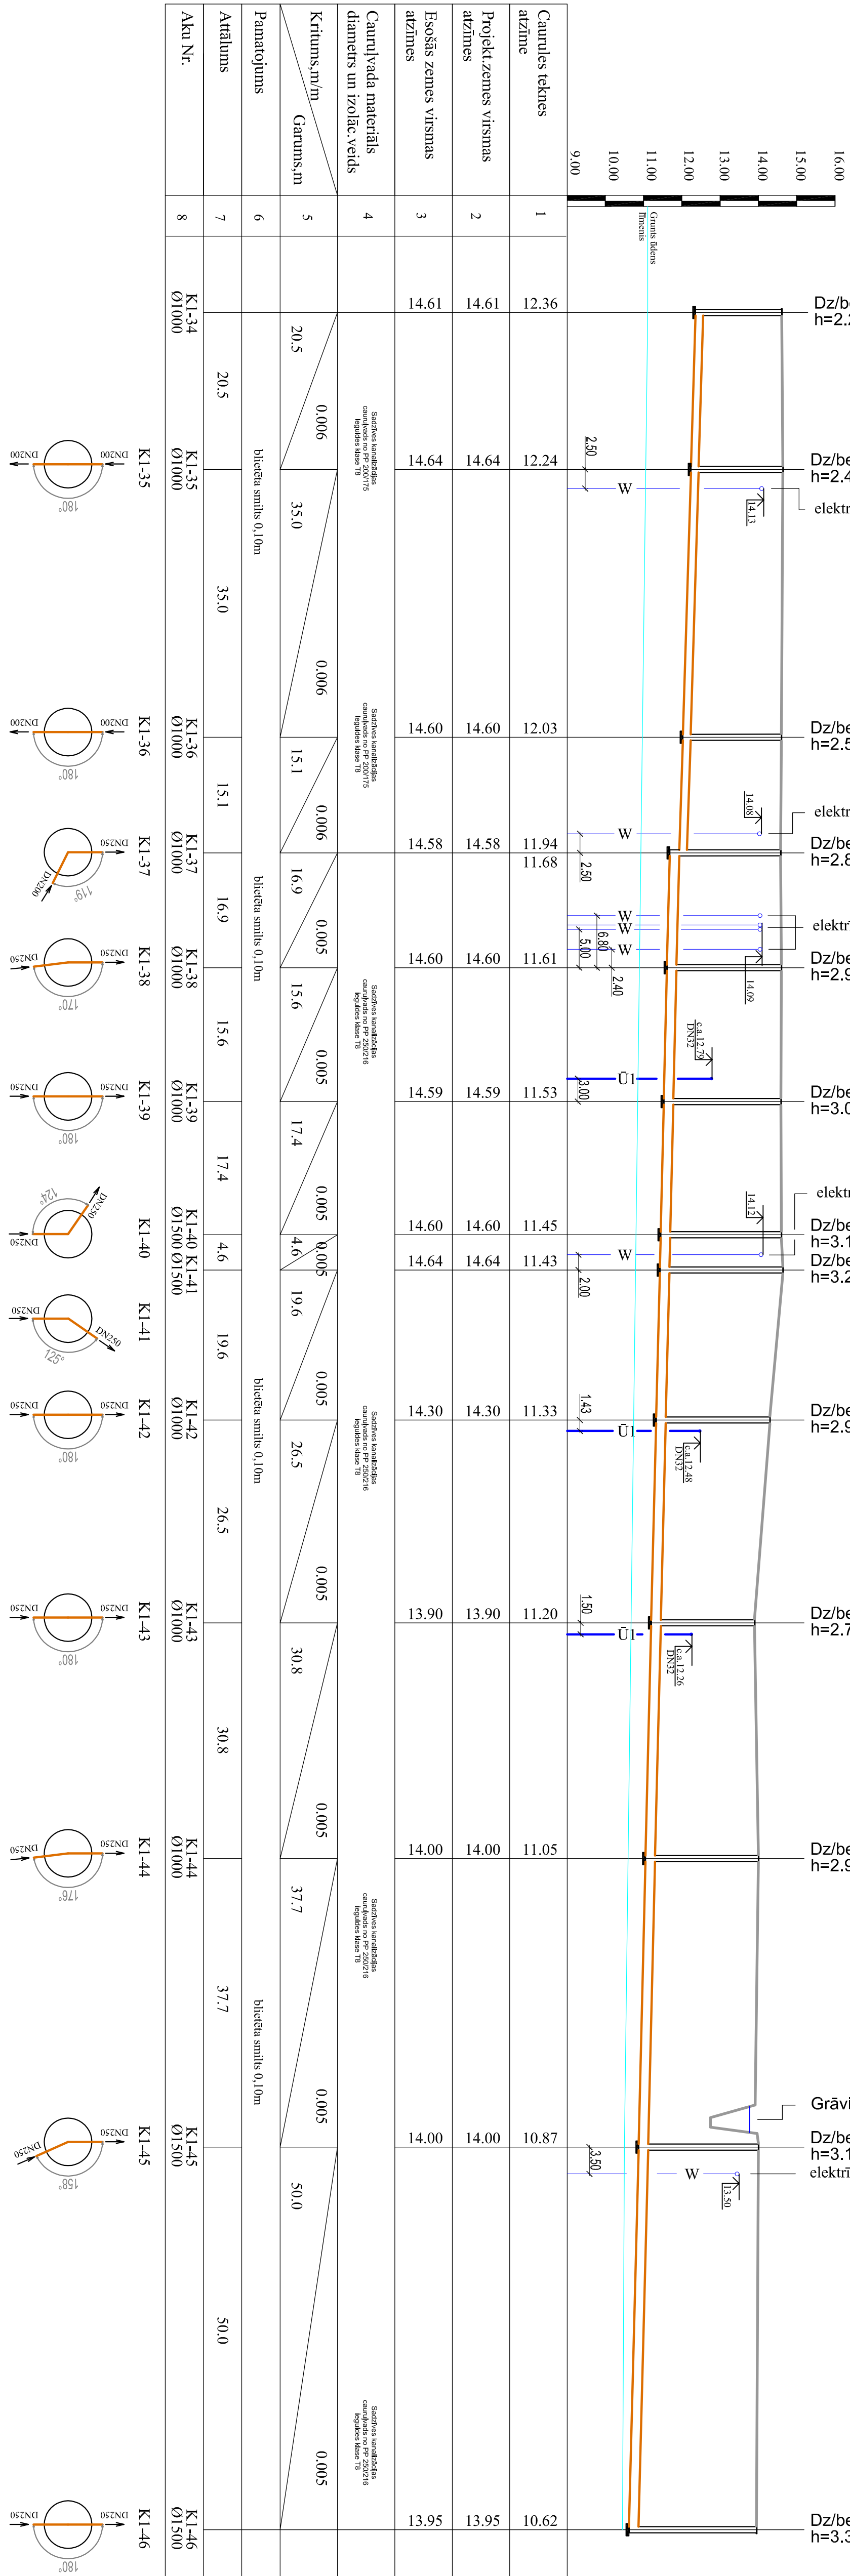
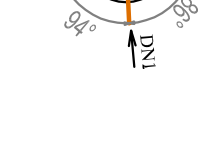
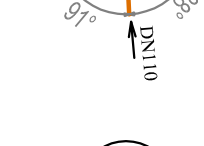
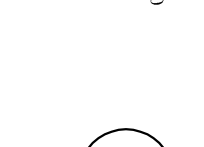
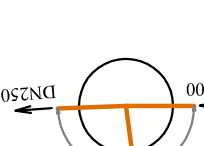
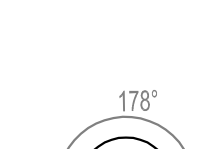
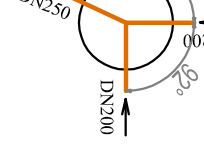
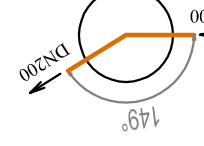
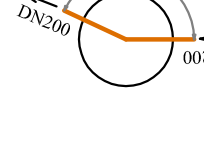
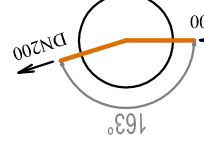
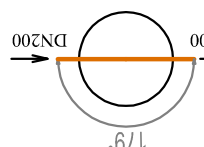
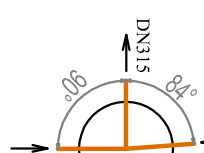
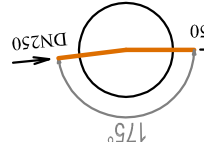
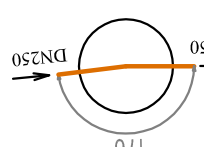


Garenprofils K1-sadzīves kanalizācija

Mērogs:
V 1:100
H 1:500

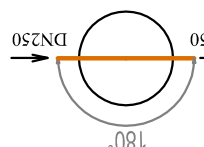

Mérogis:
V 1:100
H 1:500

[illegible]

NOSACITĀS APZĪMĀJUMI	
U1	- profektējamais tīdensvada cauruļvads
K1	- profektējamais kanalizācijas cauruļvads
KSP	- profektējamais kanalizācijas spieķevads
U	- esošais tīdensvada cauruļvads
C	- esošā caurule
DR	- esošais drenāžas cauruļvads
G	- esošais gāzesvads
ST	- esošais siltumtīkss cauruļvads
W	- esošā elektrības kabelis

Kabelu aizsardzības shēma UK sistēmas vada tranšeja (tranšejas stiprināšana paredzēta visā trases garumā)

Diagram illustrating the cross-section of a wall assembly with a window frame, showing the placement of insulation, structural elements, and fasteners.

Labels and dimensions:

- 1,5...3,0
- ≥ 2,0
- ≥ 2,0
- Plektais rose vai stiple
- Svērlets, caurule vai stieple
- Projektais UK vads
- stiprināšanas vairogi
- Svērlets, caurule vai stieple
- Projektais UK vads
- Elektrokabulis
- Dāļu uzstiprinātāja 25x120 mm ar noņemamu vaku
- Sprāpsts

[illegible]