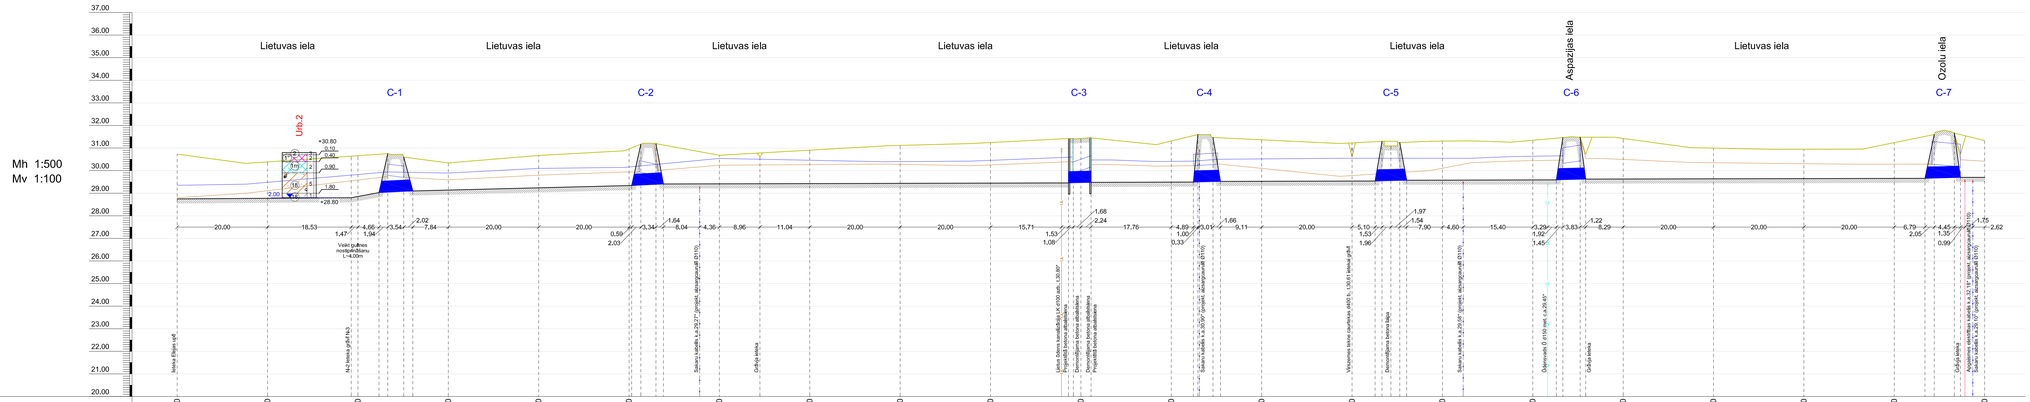
Mh 1:500
Mv 1:100
Lietuvas iela
Aspazijas iela
Ozolu iela
C-1
C-2
C-3
C-4
C-5
C-6
C-7
Urb-2
