

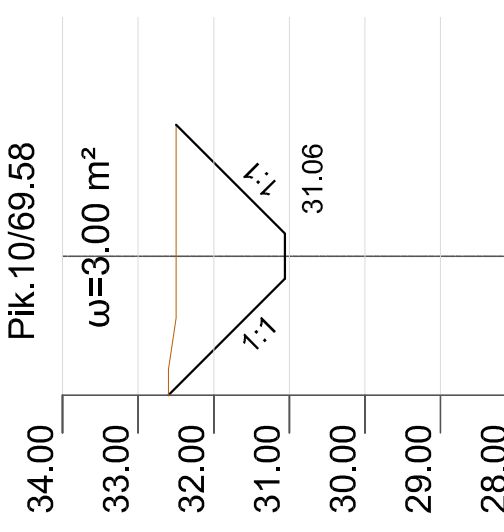
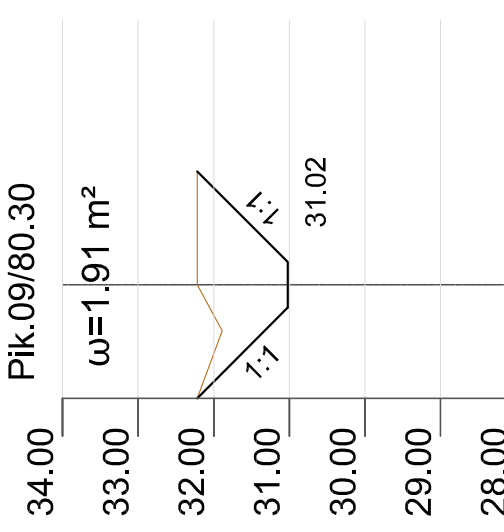
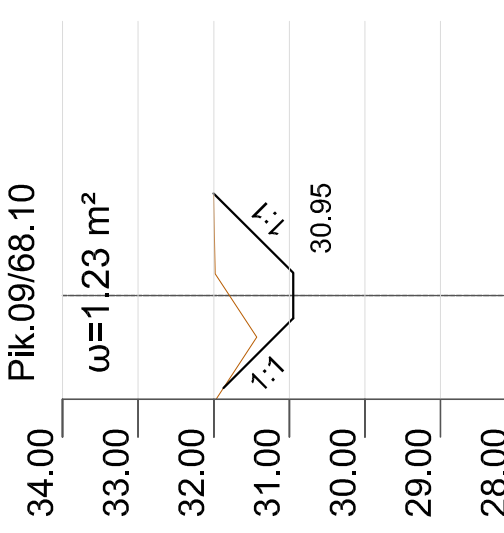
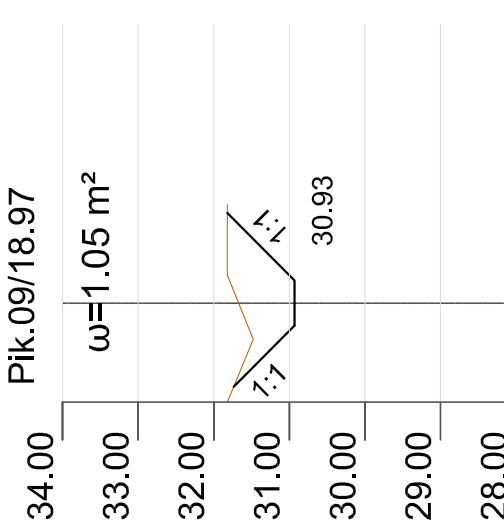
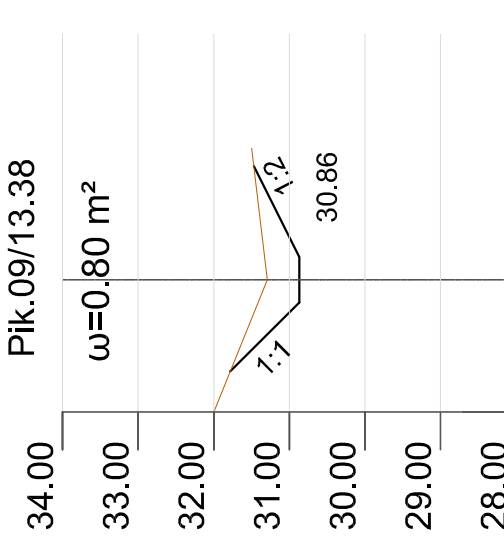
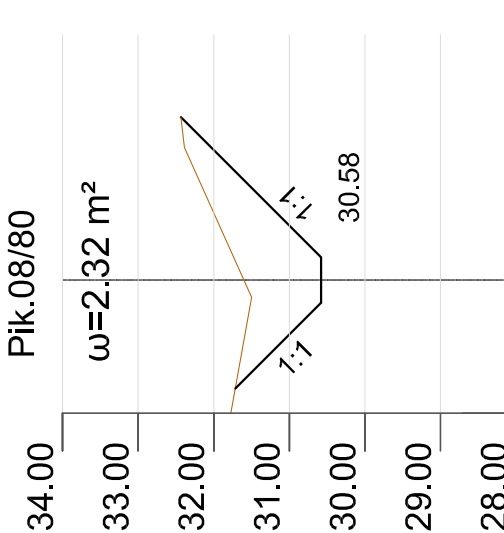
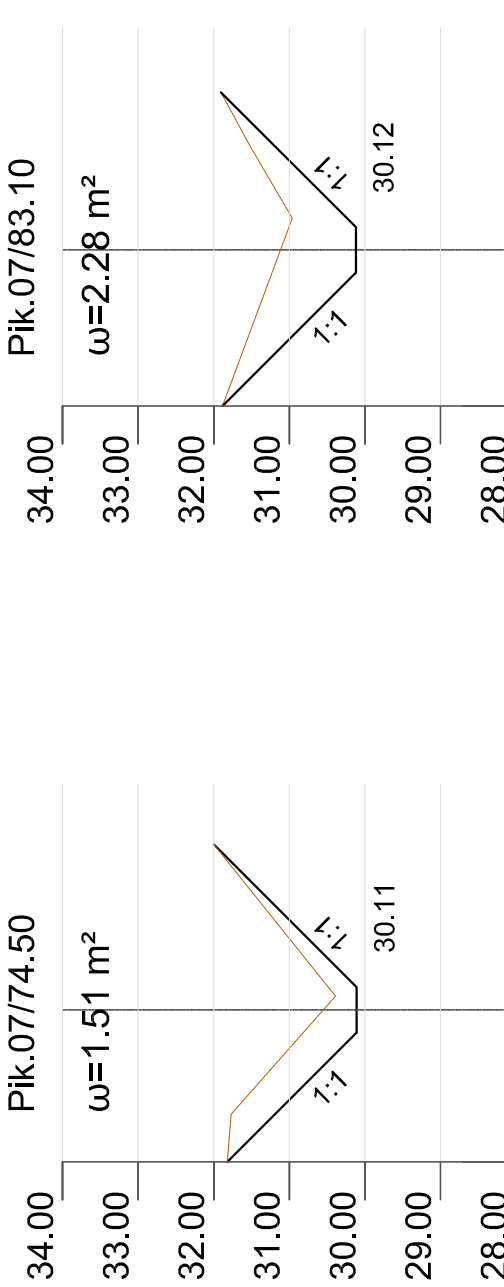
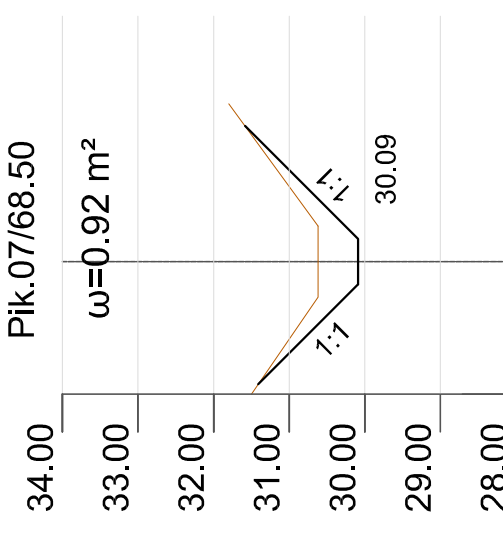
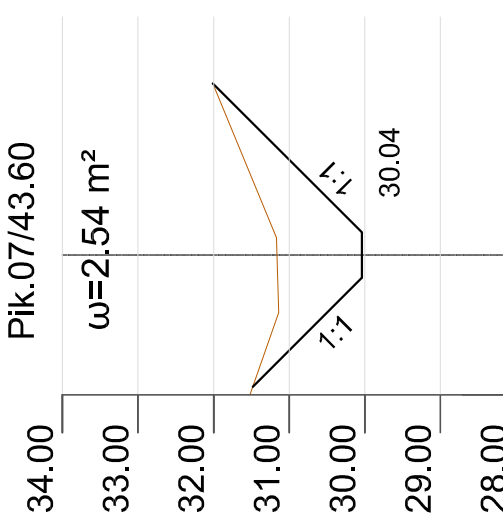
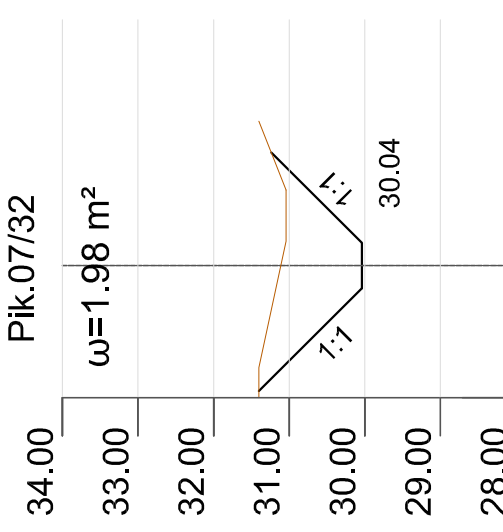
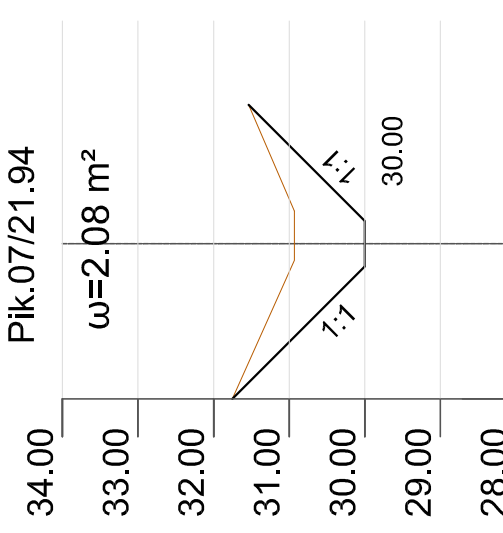
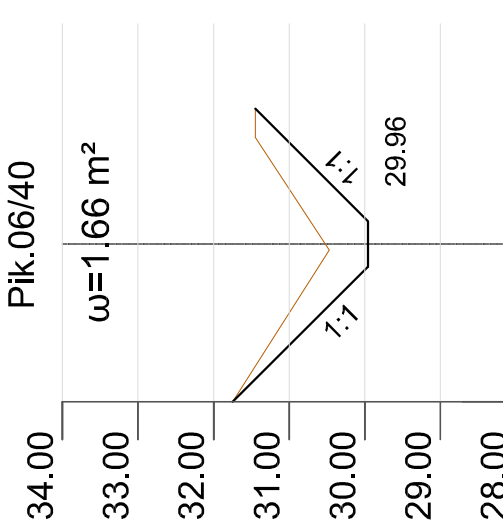
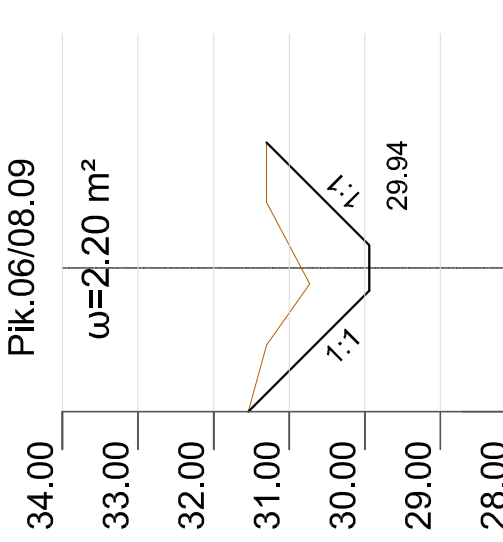
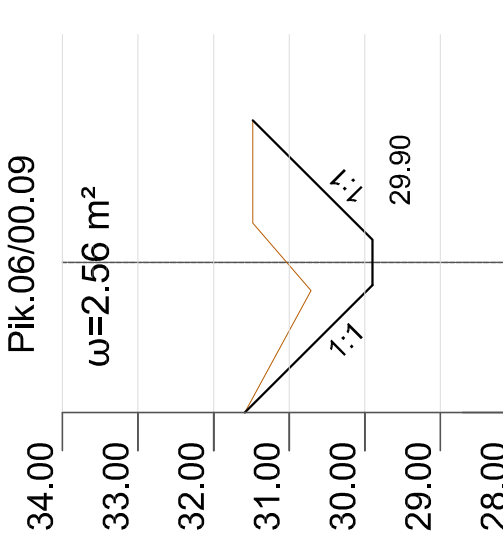
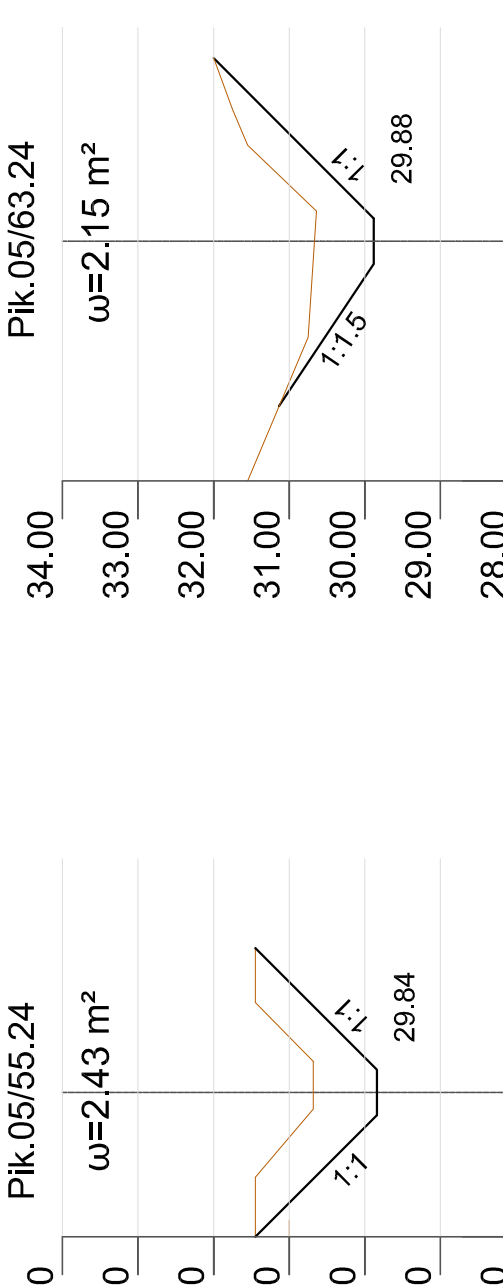
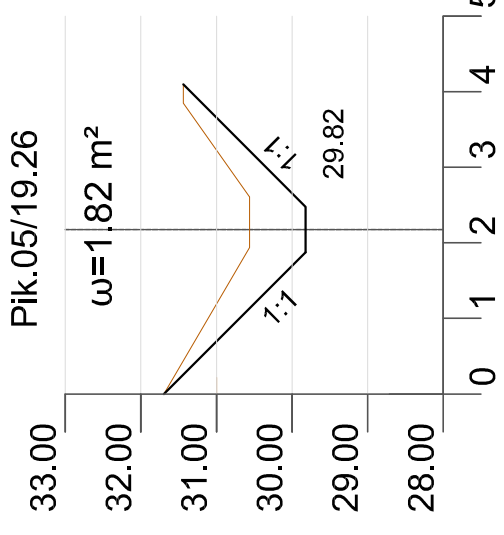
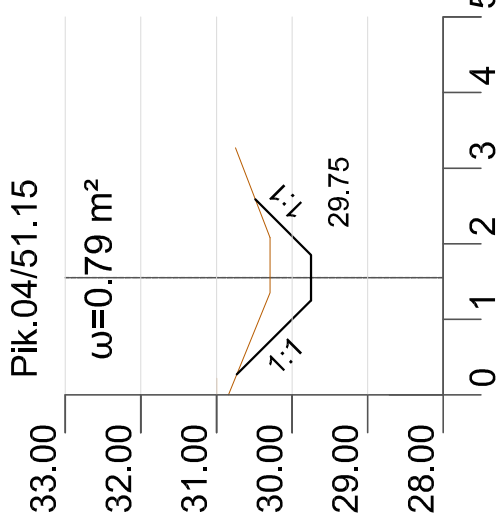
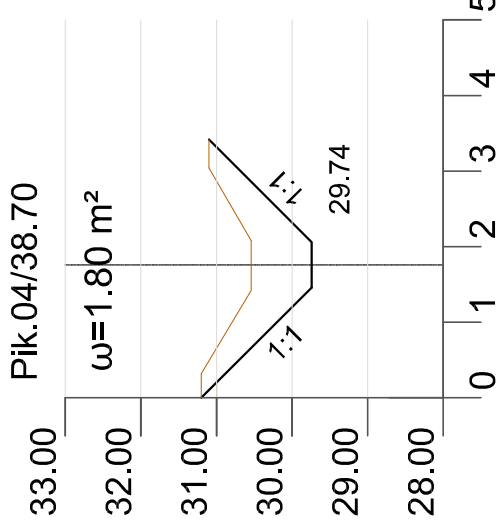
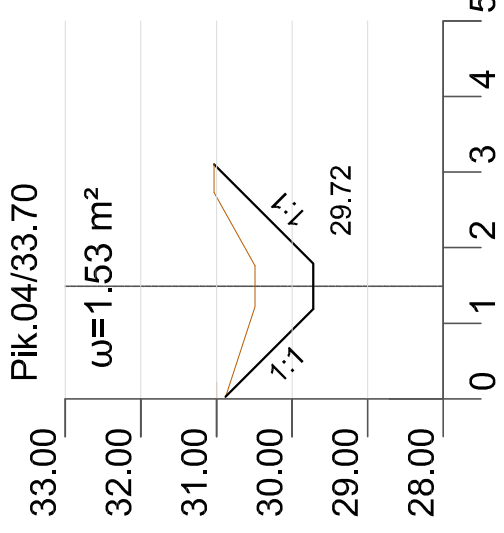
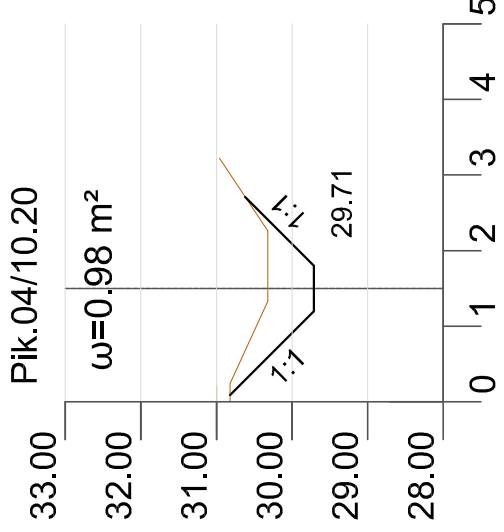
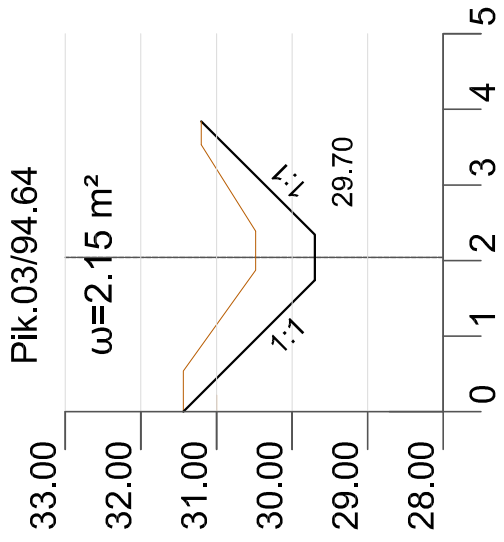
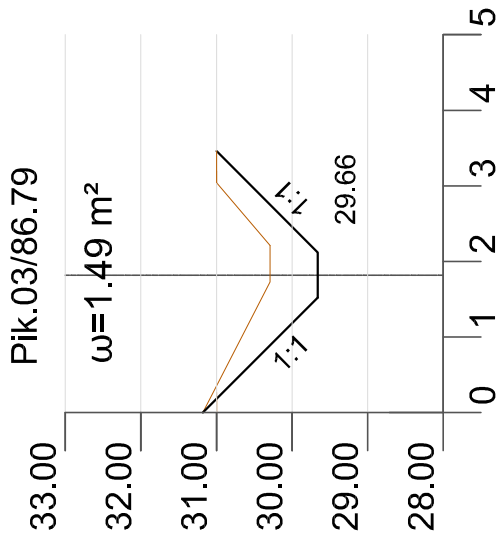
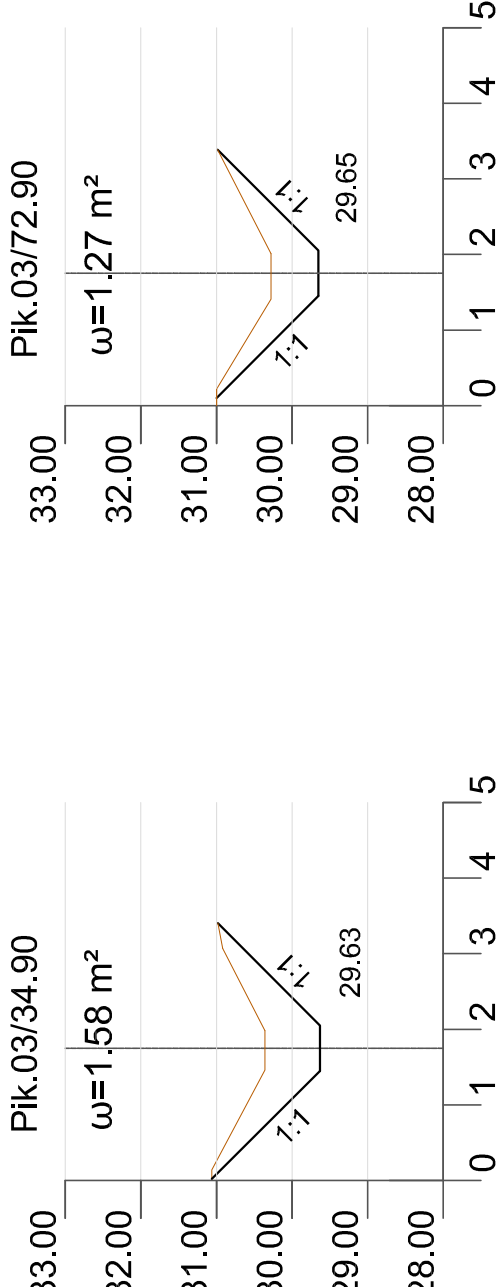
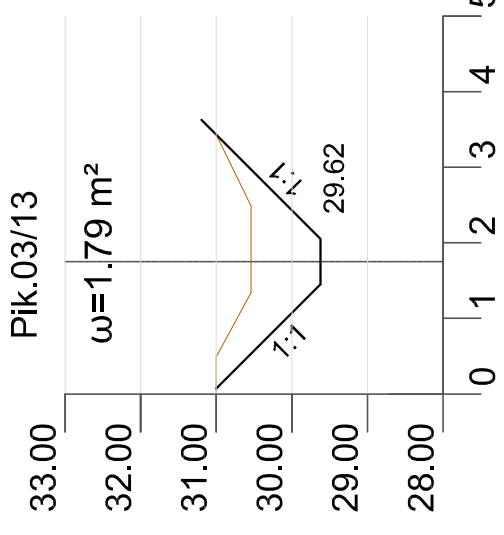
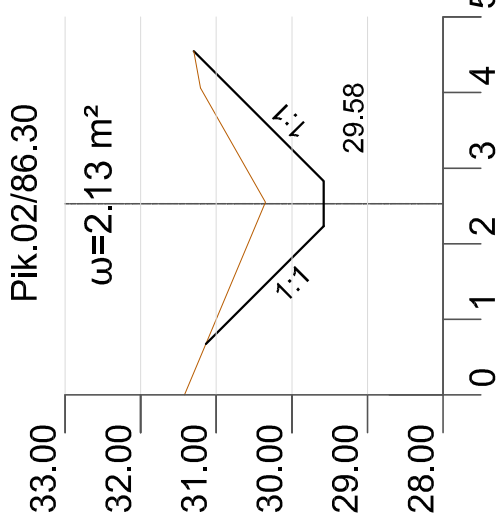
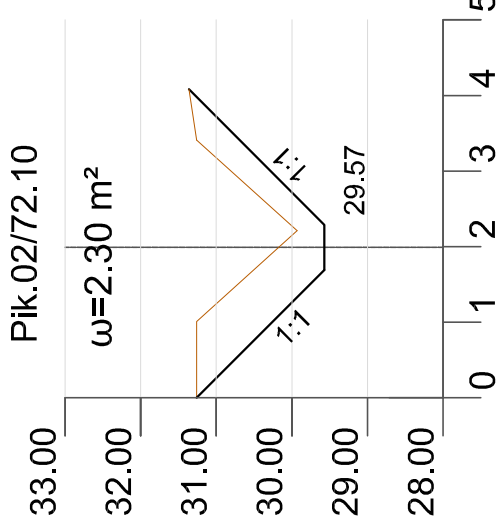
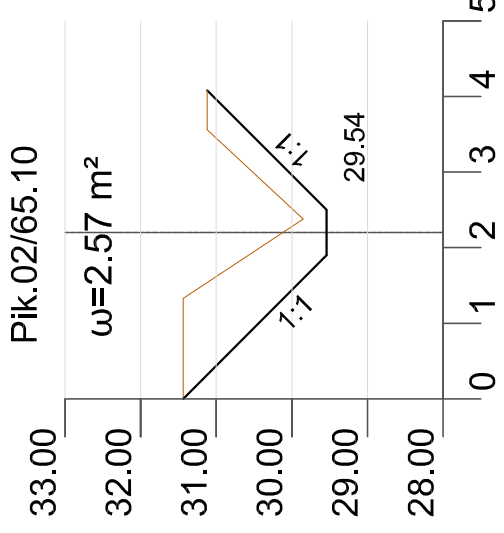
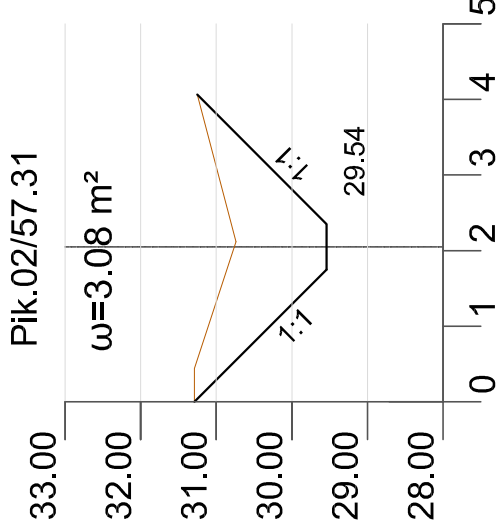
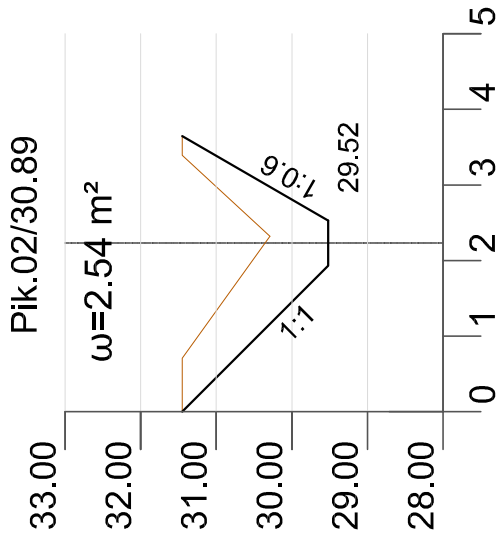
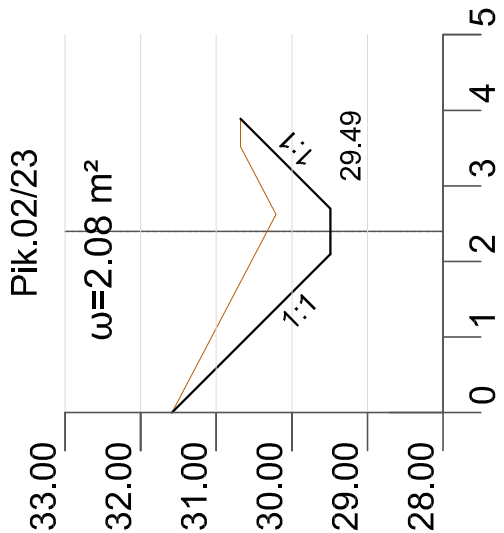
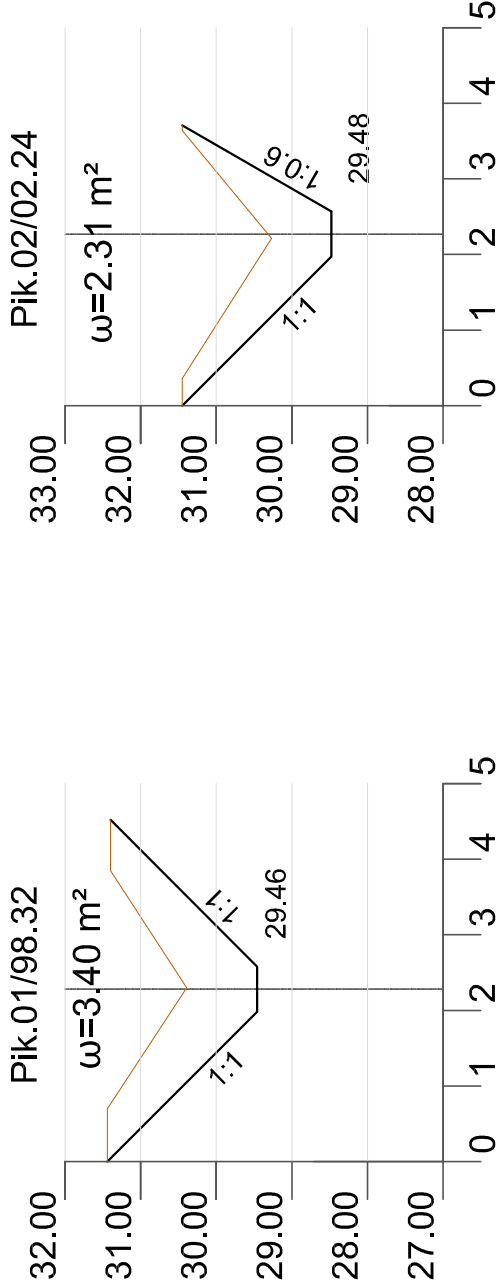
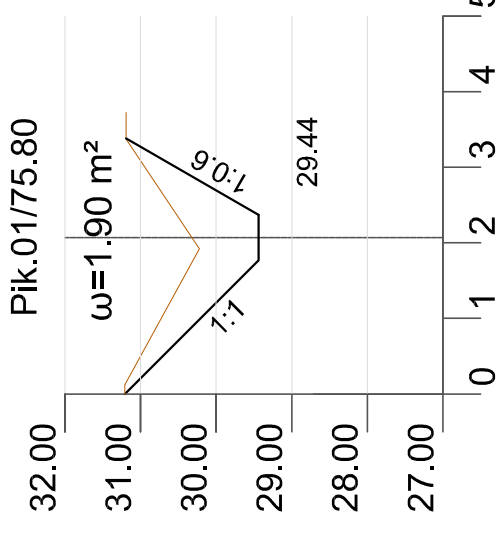
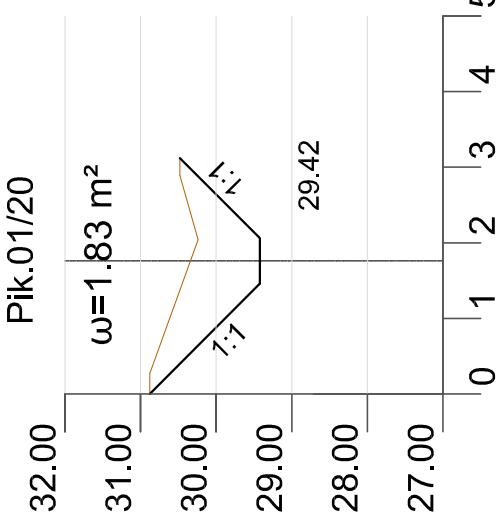
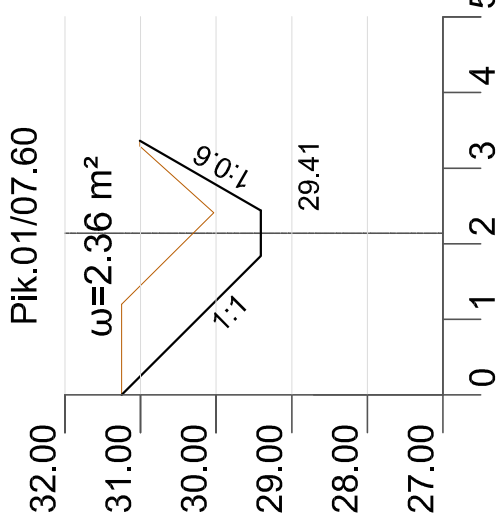
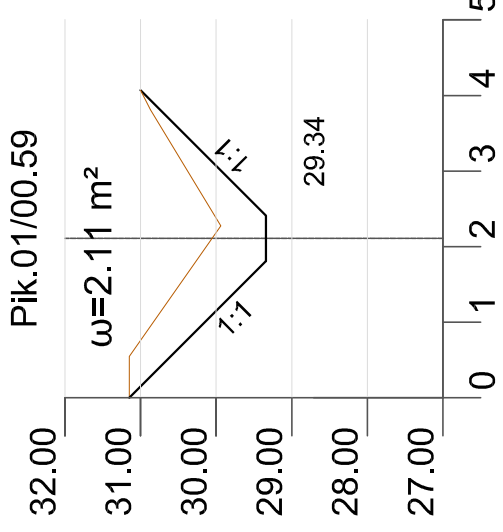
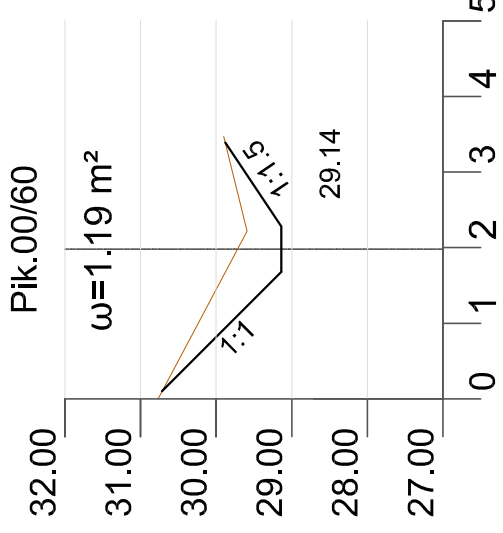
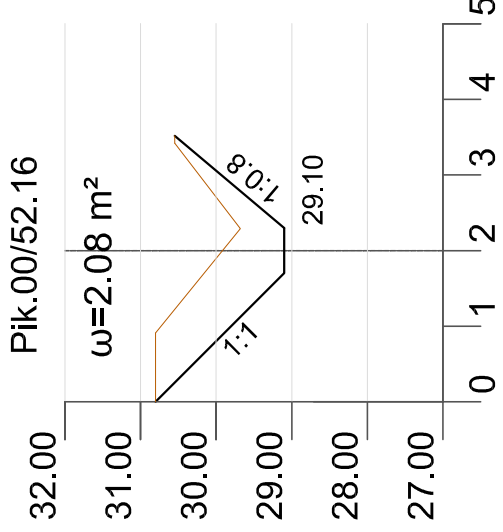
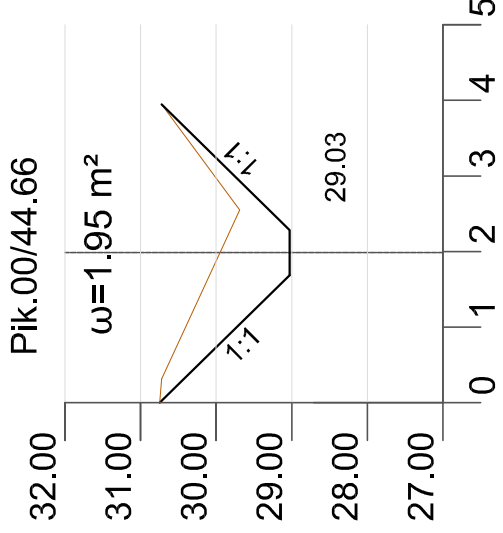



Novadgrāvja N-3 šķēršprofili (Lietuvas ielā posmā no Gaismas ielas līdz Iztakai Elejas upe)

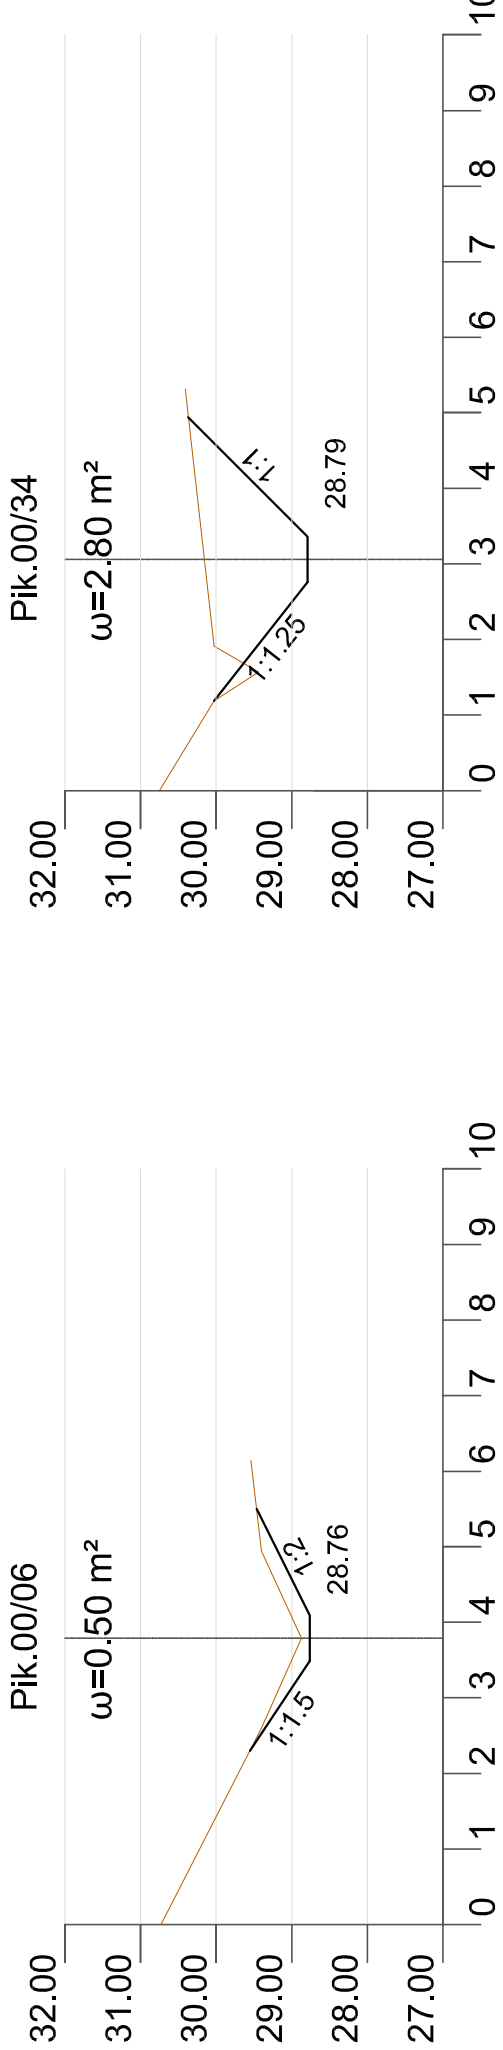

Novadgrāvja N-3 šķēršprofili (Lietuvas ielā posmā no Pavasara ielas līdz Gaismas ielai)

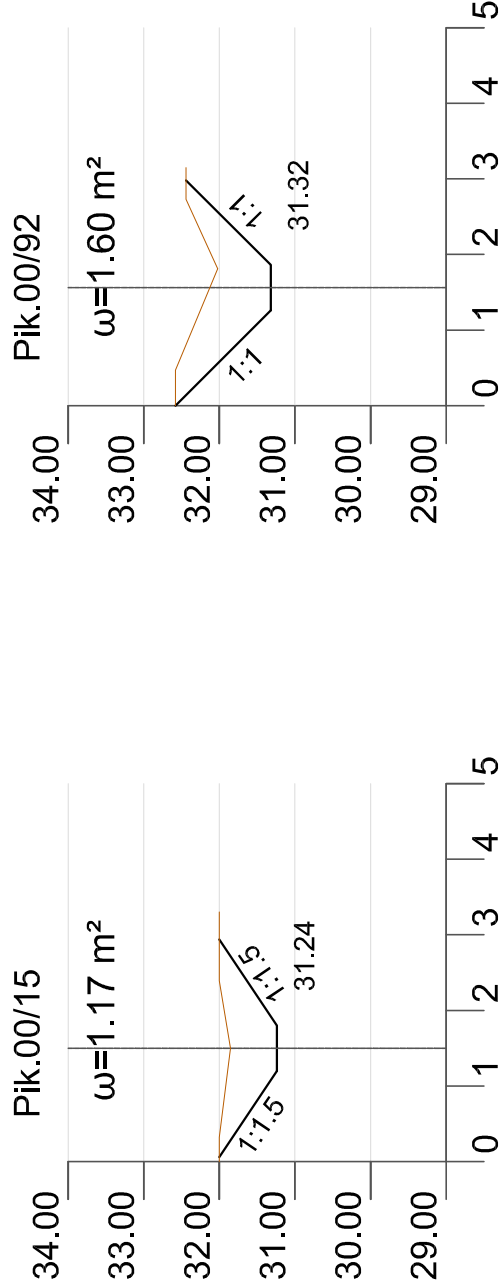

		PASUTRĀJS:		Jelgavas novada pašvaldība	
Jēlga L4 Telpas: Jēlga L4, 99 Tālrunis: +371 67500180 Fakss: +371 67500181		OBJEKTS:		Eļļas ciema lietus ūdens kanalizācijas rekonstrukcija	
Amats:	Uzvārds	Paraksts	Datums	Līguma Nr.: JNP/5-34.31/3165	
Būvpr.d.v.	J.Voļņovičs		09.2013	Lietuvas ūdens kanalizācijas šķērš	
Izstrādāja	R.Vilkauša		09.2013	Lapas skaucums: 2013-Jelg098-19	
				Mērogs: 1:100	
				Novadgrāvja šķēršprofili	
				Ras. Nr.	
				Lapa/Lapas	
				N-3 Lietuvas ielā	
				LKT-19	