


1.stāva grīdu plāns; M 1:200

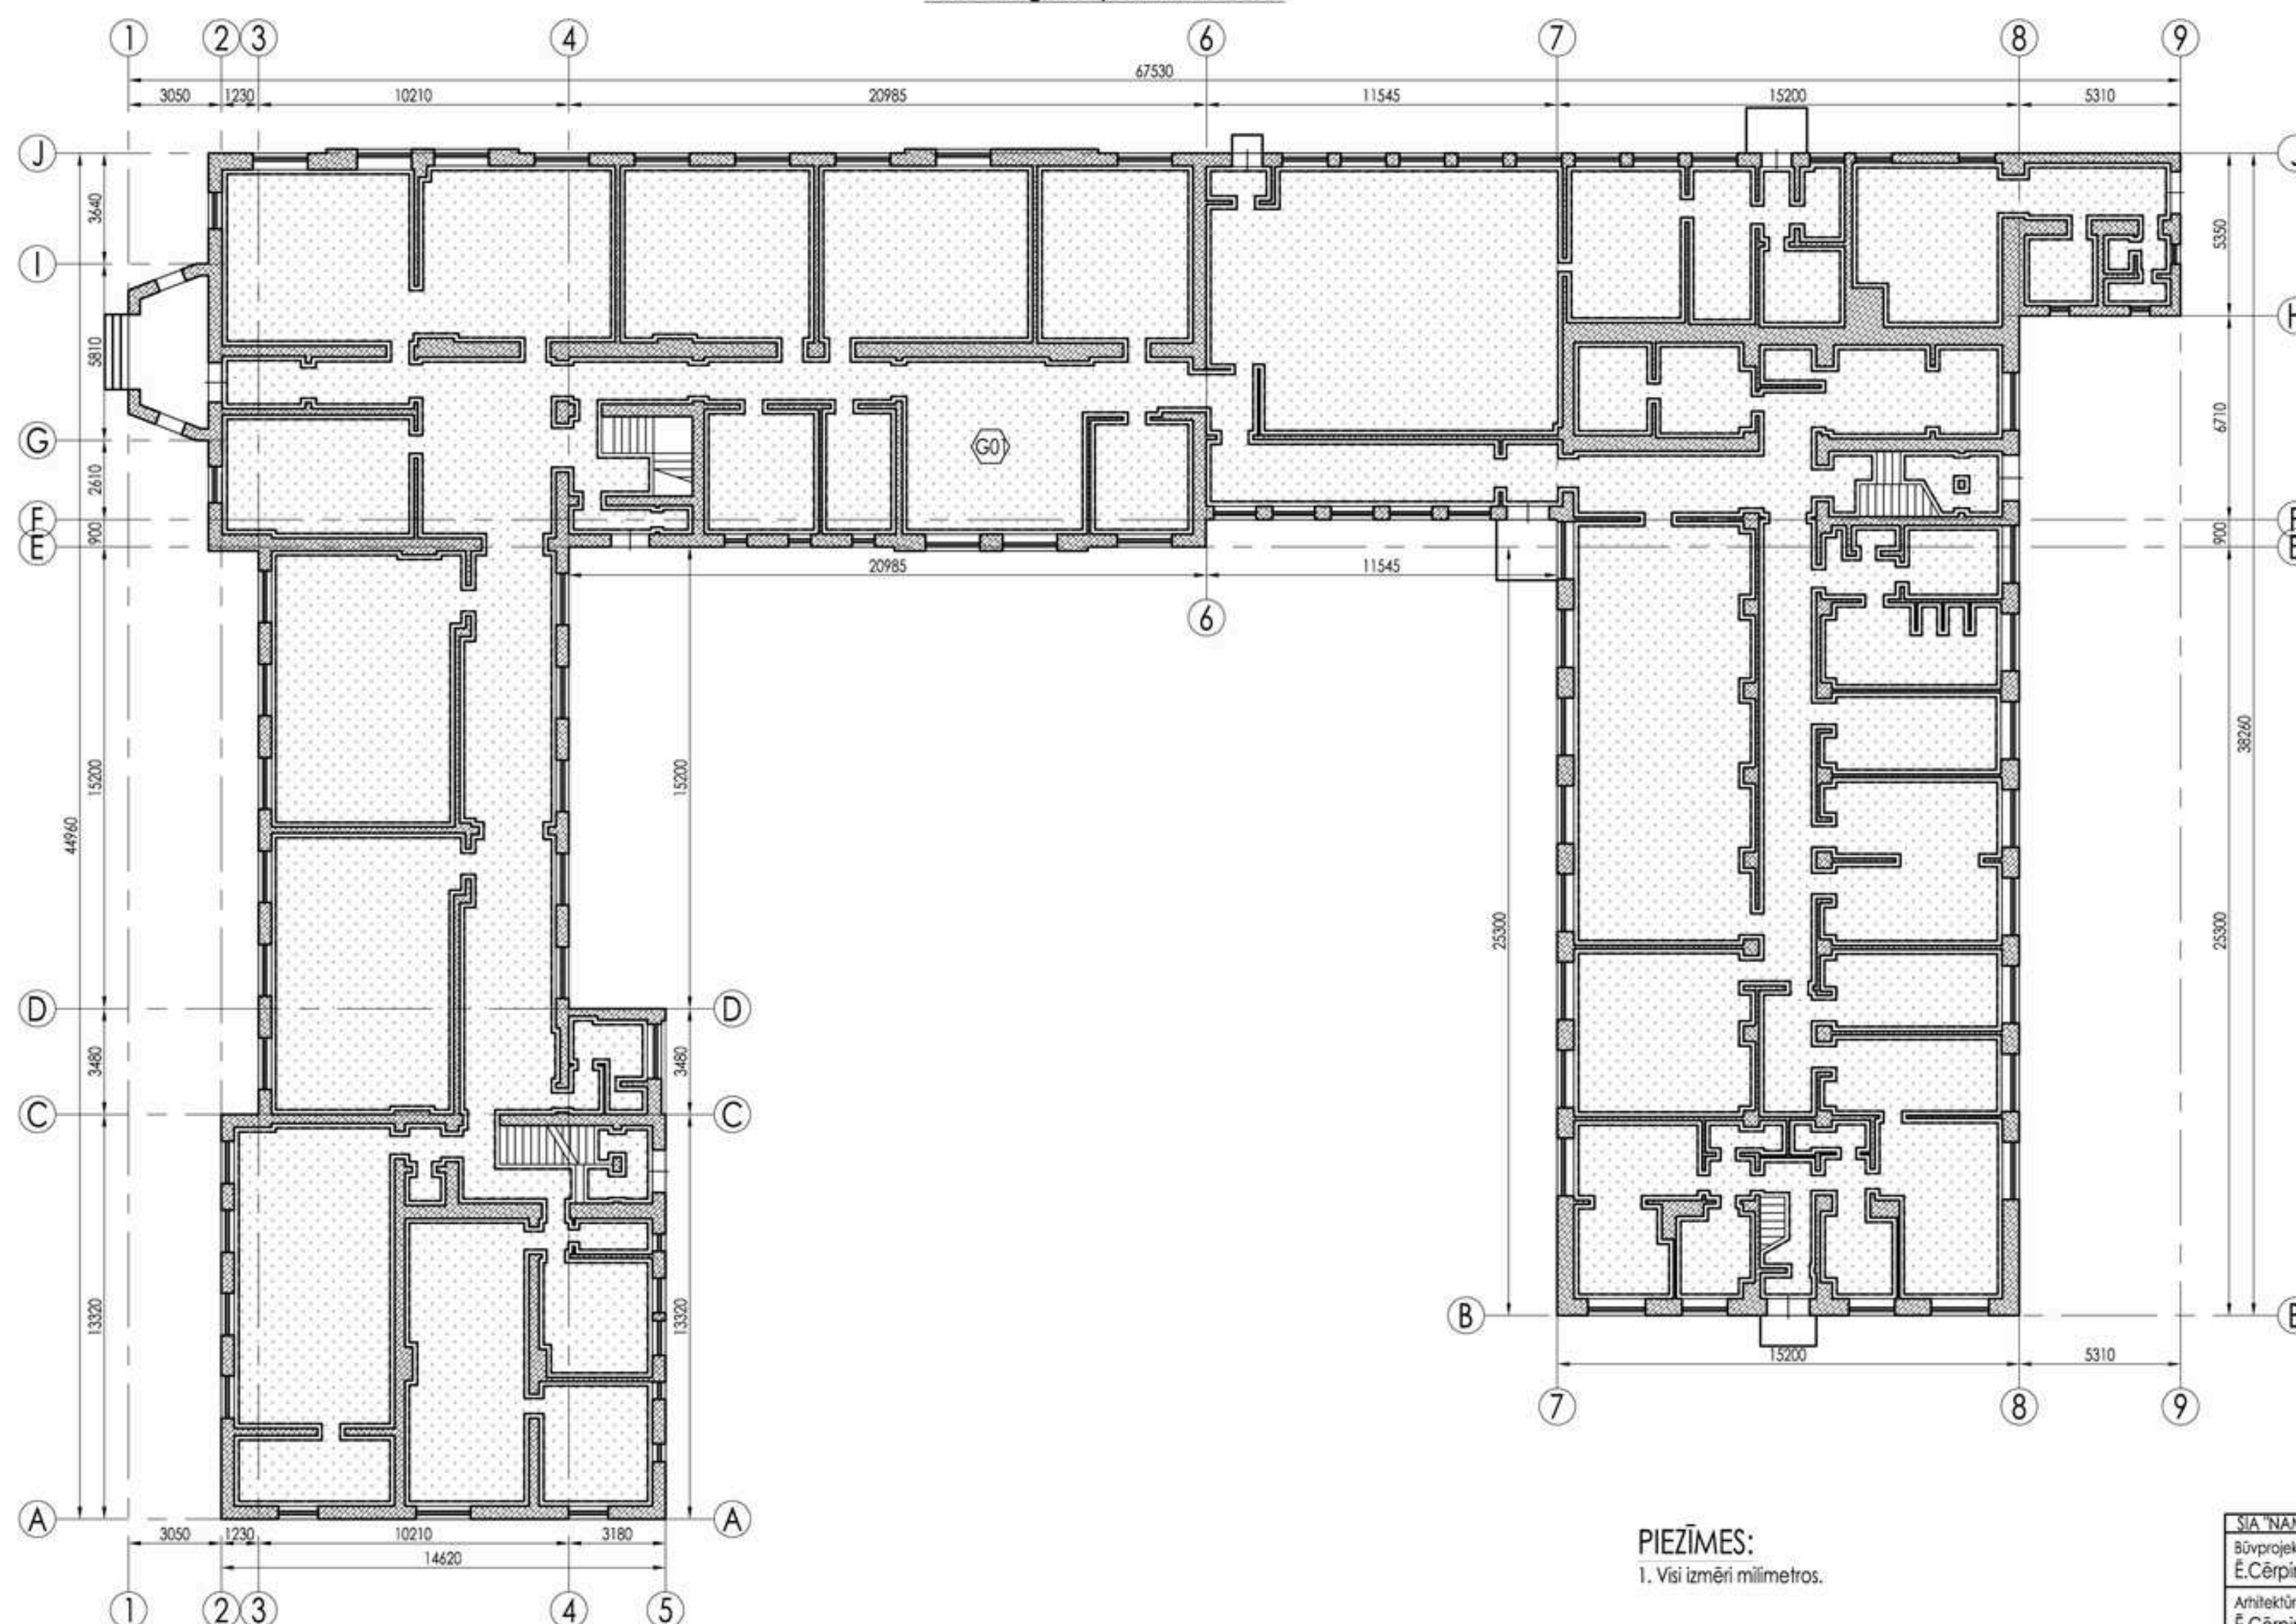

Grīdu tipi; M 1:50

Tips G01 - 1.stāva grīda

Grīdas segums
Betona izlīdzinošā kārtā 7mm
Siegotā betona klons 80mm
Siltumizolācija 100mm
Blīvētās šķembas 70mm
Esošā grunts

Lietotie apzīmējumi.

- G01 - Grīdas tipa marķējums
- Esošās sienas
- Grīdas remonta un siltināšanas vietas.

PIEZĪMES:
1. Visi izmēri milimetros.

SIA "NAMS III", būvprojektu vadība un organizācija; Stabu iela 6-7, Rīga, LV-1010; tālr. (371) 7279465 fakss (371) 7844464			
Būvprojekta vadītājs E.Cērpiņš	Pasūtītājs Jelgavas novada pašvaldība	Adrese p/n Valgunde, Valgundes pagasts, Jelgavas novads.	
Arhitektūras daļas vadītājs E.Cērpiņš	Pasūt. Nr. 002/10 objekts Nr.8-001	Objekts Kaimiņma vākuskolā vienārtotā renovācija.	Stadija VRP
Izstrādāja A.Bullis	Datums 20.04.2010.	1.stāva grīdu plāns. Grīdu tipi.	
		Arhīva Nr.	002.10.00.AR-15.0
		Mērogs	Lapa
		1:200/1:50	AR-15
		Lapas Nr.	