


Telpu eksplikācija		
Telpas Nr.	Nosaukums	Plaštība m²

Projektētājs:		Pasūtītājs:	
SIA "Līvlānd Group", Baznīcas ielā 31-8, Rīga, LV-1010, Tālrunis:26574346info@liland.lv		Jelgavas novada pašvaldība,	
Amats		Objekts:	
Vārds, uzvārds		Energoefektivitātes paaugstināšana Kalnciema vidusskolas PII filiālē (Celmieku ielā 24, Valgunde, Valgundes pagasts, Jelgavas novads)	
Paraksts		Rasējums:	
Datums		Datu tīkla 1. stāva plāns	
Projektēja		Pasūtītāja Nr.JNP/5-34.3/16/135	
V.Langenteids		M 1:500	
		Arh. Nr.	

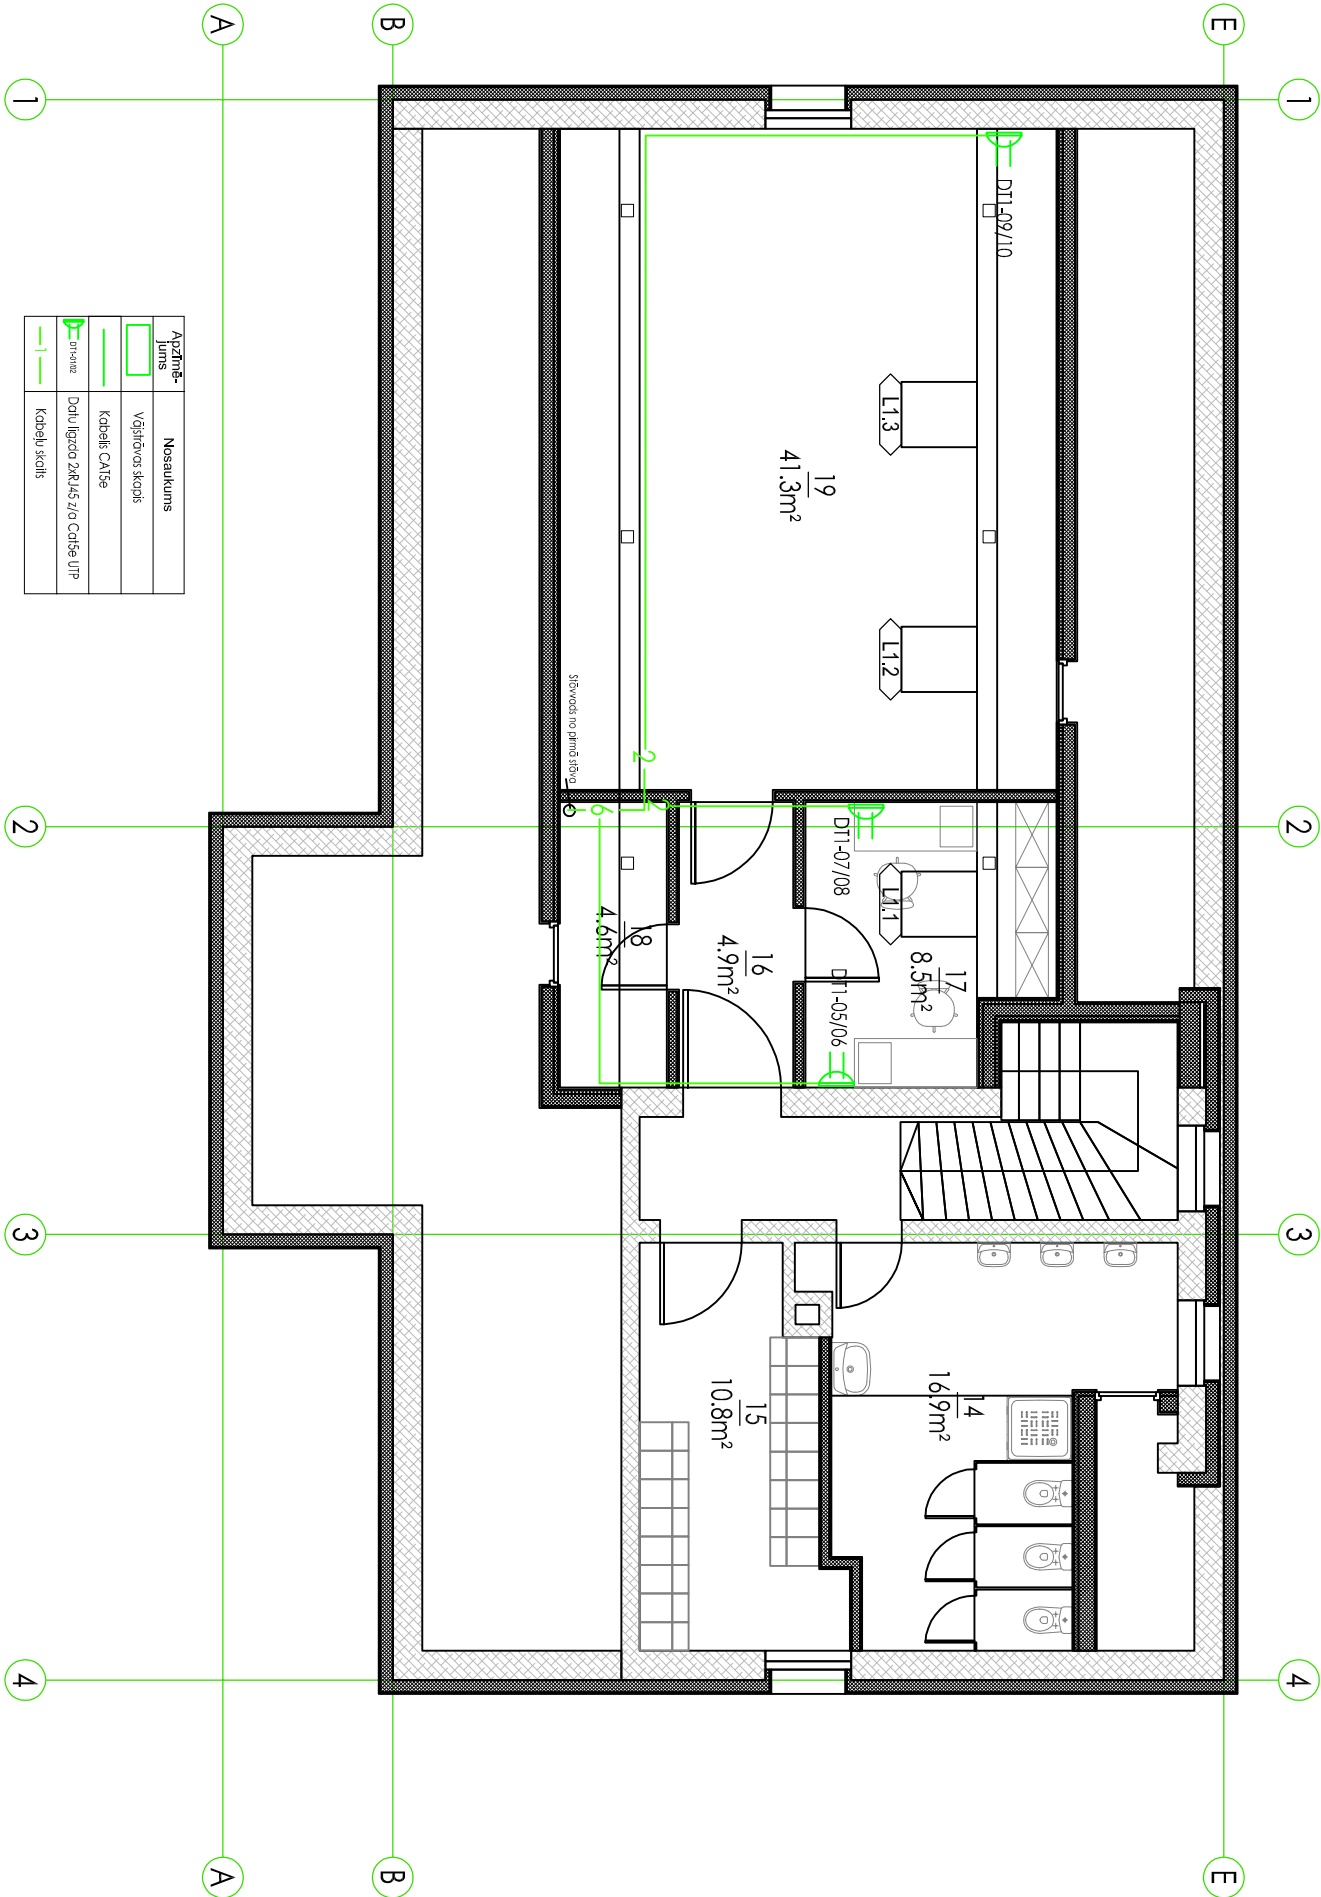

Apzīmējums	Nosaukums
	Vāģlīdzošs skapis
	Kabeļu CAIše
	Datū līdzošā 2xRJ45 7/0 CAIše UTP
	Kabeļu skapis

Telpu eksplikācija		
Telpas Nr.	Nosaukums	Pārbaude m²
14	Telpa	16.9
15	Telpa	10.8
16	Telpa	4.9
17	Telpa	8.5
18	Telpa	4.6
19	Telpa	41.3
Nesaukums		8.2

Projekētājs:

SIA "Līvlānd Group",  
Baznīcas ielā 31-8, Rīga, LV-1010,  
Tālrunis: 26574346, info@liland.lv

Pasūtītājs:

Jelgavas novada pašvaldība,

Objekts:

Energoefektivitātes paaugstināšana Kalnāja vidusskolas PII filiālē  
(Cehinleku ielā 24, Valgunde, Valgundes pagasts, Jelgavas novads)

Amats

Vārds, uzvārds

Paraksts

Datums

Projekcija

V.Langenteids

03.11.2016.

Rasējums:

Datū tīkla 2. stāva plāns

BP


DT-2

24

M 1:500

Arh. Nr.

Pasūtījuma Nr. JNP/5-34.3/16/135

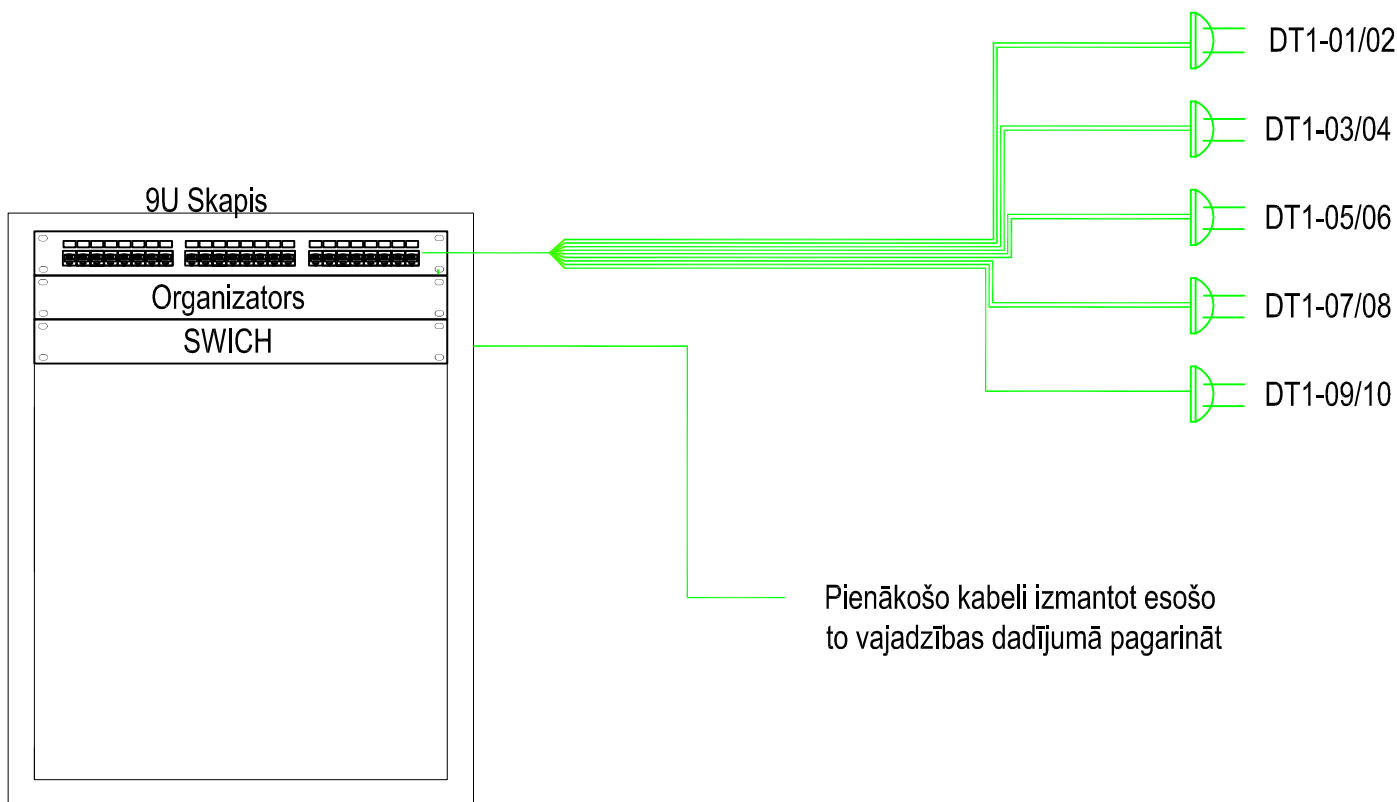

Projektētājs:



SIA "Livland Group",  
Baznīcas ielā 31-8, Rīga, LV-1010,  
Tālrunis: 26574346; info@livland.lv

Pasūtītājs:

Jelgavas novada pašvaldība,

Objekts:

Energoefektivitātes paaugstināšana Kalnciema vidusskolas PII filiālē  
(Celtņiek iela 24, Valgunde, Valgundes pagasts, Jelgavas novads)

Stadija

Lapa

Lapas

BP

DT-3

24

Rasējums:

Datu tīklu shēma

Pasūtījuma Nr. JNP/5-34.3/16/135

Amats

Vārds, uzvārds

Paraksts

Datums

Projektēja

V. Langenfelds

03.11.2016.

Arh. Nr.