


Apzīmējums	Nosaukums
	NVR DAHUA
	IP Kamera 3MP, 1080p
	Kabeļu CA-TS

Telpu eksplikācija		
Telpas Nr.	Nosaukums	Plaums m²

Projektētājs:		Pasūtītājs:	
SIA "Līvland Group", Baznīcas ielā 31-8, Rīga, LV-1010, Tālrunis: 26574346, info@liland.lv		Jelgavas novada pašvaldība,	
Amats		Paraksts	
Vārds, uzvārds		Datums	
Projektēja		V. Langenfelds	

Objekts:		Stadija		Lapa		Lapas	
Energoefektivitātes paaugstināšana Kalnciema vidusskolas PII filiālē (Celmieku ielā 24, Valgunde, Valgundes pagasts, Jelgavas novads)		BP		VN-1		24	
Rasējums:		Videonovērošanas sistēmas 1. stāva plāns		Pasūtījuma Nr. JNP/5-34.3/16/135			
M 1:500		Arh. Nr.					

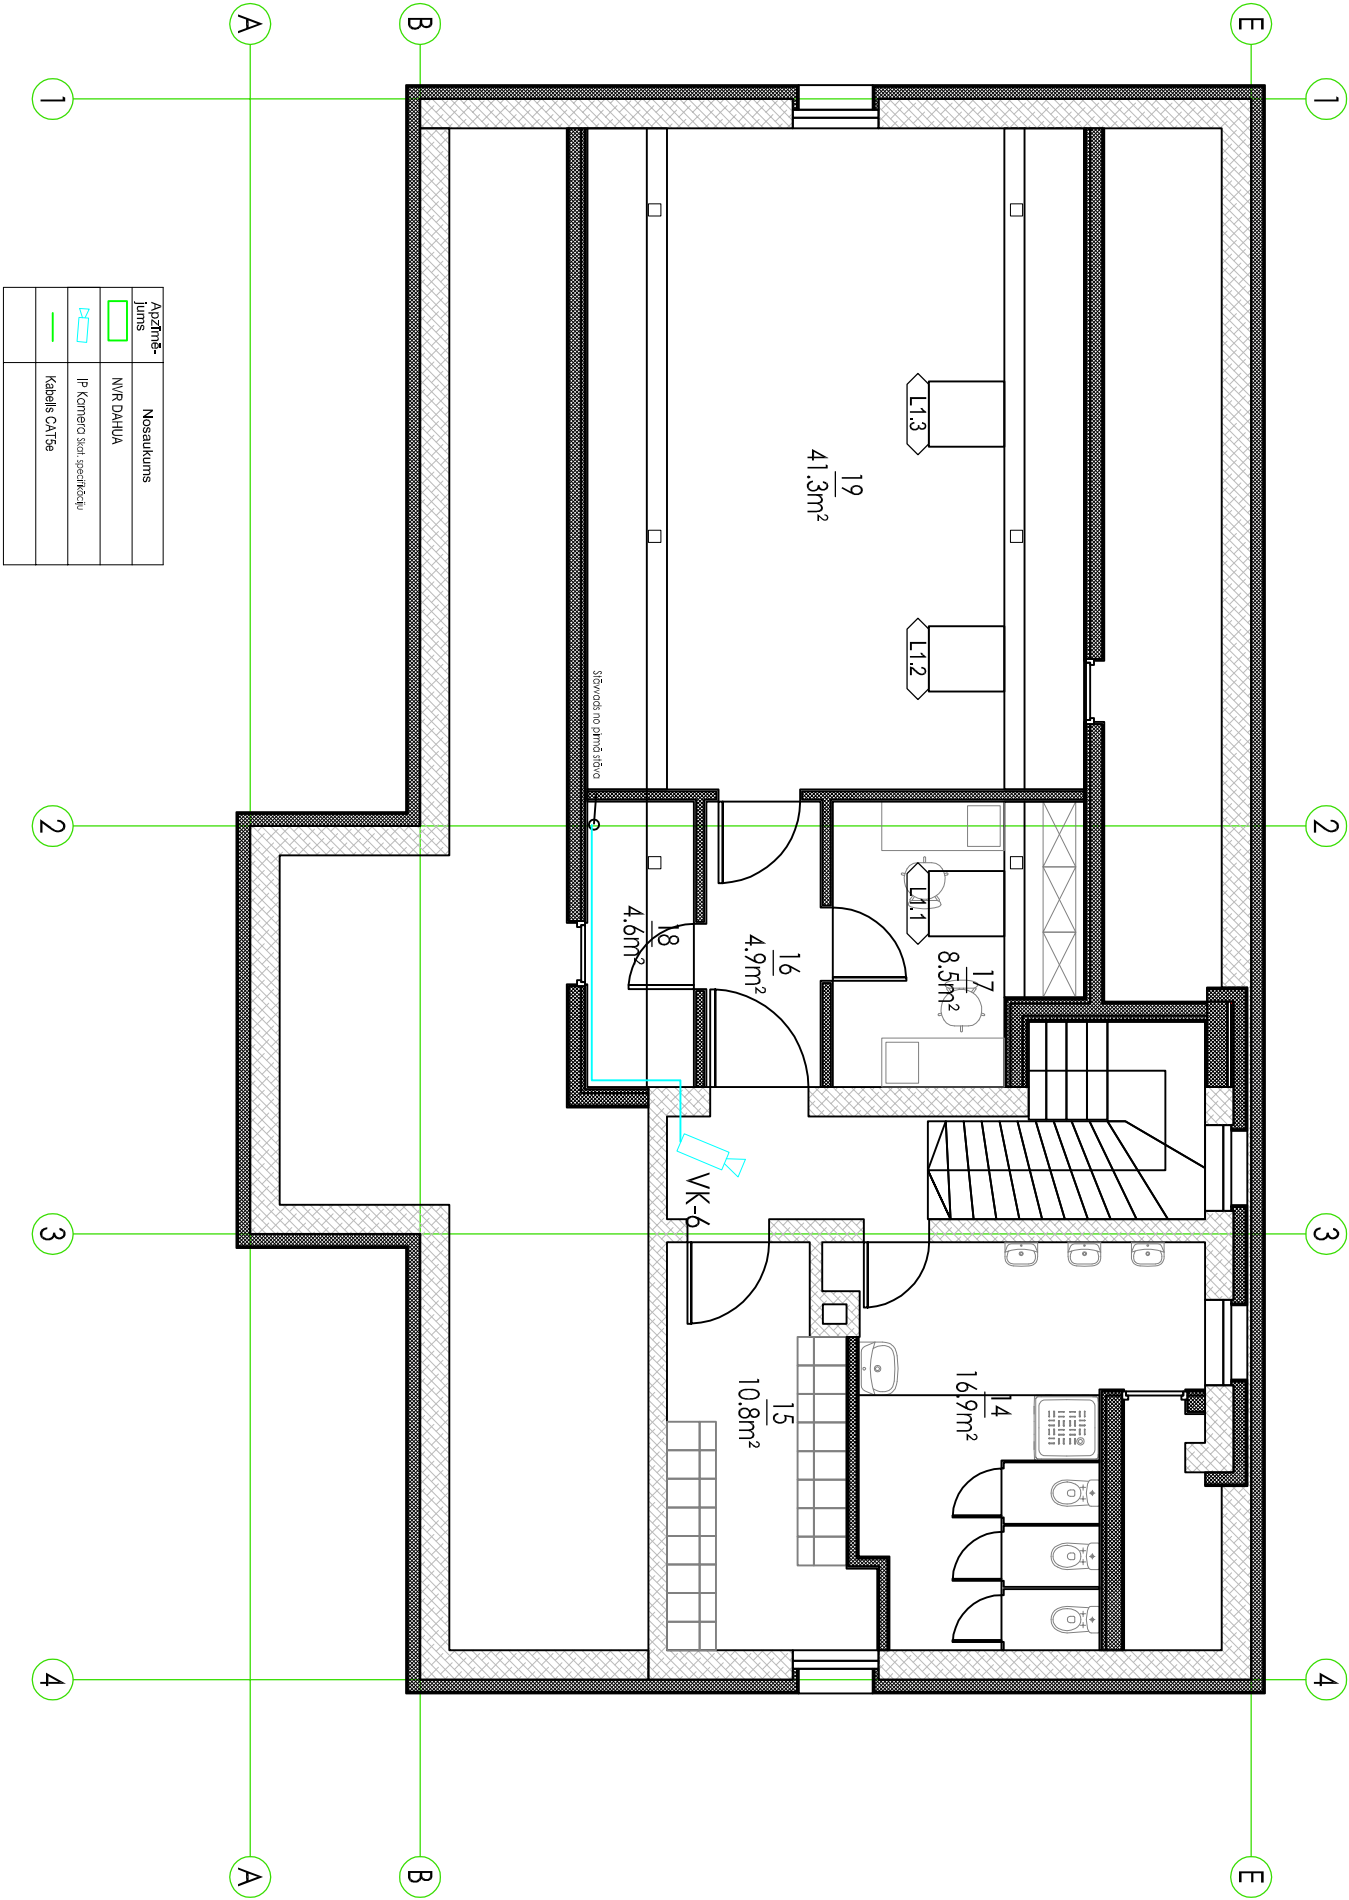

Apzīmējums	Nosaukums
19	NR DAHUA
17	IP Kamera seri. specifiku
18	Kabeļs CAT5e

Telpu eksplikācija		
Telpas Nr.	Nosaukums	Pārbauda Nr.
14	Koridors	16.9
15	Koridors	10.8
16	Ķibīns	4.9
17	Sanitārā telpa	8.5
18	Atpūtas telpa	4.6
19	Ķibīns	41.3

Projekētājs:

SIA "Līvlānds Group",  
Baznīcas ielā 31-8, Rīga, LV-1010,  
Tālrunis: 26574346, info@liland.lv

LIVLAND

LIVLAND GROUP

Pasūtītājs:

Jelgavas novada pašvaldība,

Objekts:

Energoefektivitātes paaugstināšana Kalnāda vidusskolas PII filiālē  
(Cehinleku ielā 24, Valgunde, Valgundes pagasts, Jelgavas novads)

Rasējums:

Videonovērošanas sistēmas 1. stāva plāns

Amats

Vārds, uzvārds

Paraksts

Datums

Projekētāja

V.Langenefelds

03.11.2016.

M 1:500

Arh. Nr.

Stādītā

Lapa

Lapas


BP

VN-2

24

Pasūtītāja Nr.

JNP/5-34.3/16/135

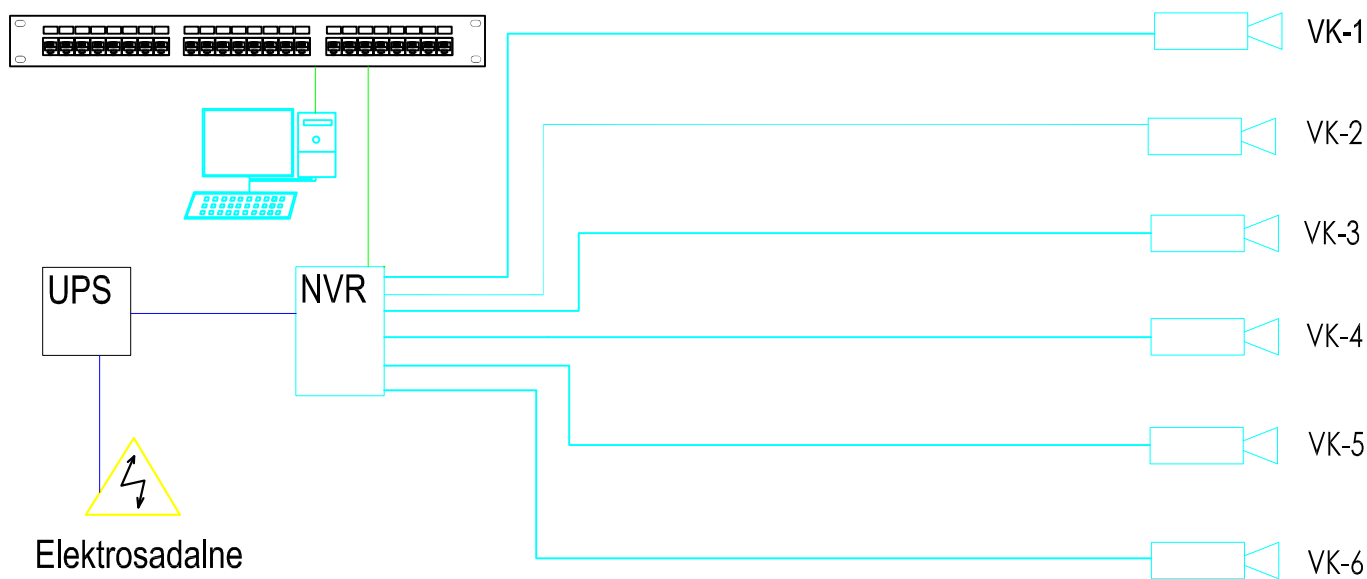

Projektētājs:



SIA "Livland Group",  
Baznīcas ielā 31-8, Rīga, LV-1010,  
Tālrunis: 26574346; info@livland.lv

Amats	Vārds, uzvārds	Paraksts	Datums
Projektēja	V. Langenfelds		03.11.2016.

Pasūtītājs:

Jelgavas novada pašvaldība,

Objekts:

Energoefektivitātes paaugstināšana Kalnciema vidusskolas PII filiālē  
(Celtņieku iela 24, Valgunde, Valgundes pagasts, Jelgavas novads)

Rasējums:

Videonovērošanas sistēmas struktūrshēma

Stadija  
BP

Lapa  
VN-3

Lapas  
24

Pasūtījuma Nr. JNP/5-34.3/16/135

Arh. Nr.