



TĒĻU EKSPĻĪKĀCIJA		
Telpas Nr.	Nosaukums	Platība m²
12	Kāpņu telpa	13.1
13	Kāpņu telpa	17.25

Projektētājs: SIA "LIVLAND GROUP", Baznīcas ielā 31-8, Rīga, LV-1010, Tālrunis:26574346info@livland.lv

Pasūtītājs: Jēlgavas novada pašvaldība,



Amats	Vārds, uzvārds	Paraksts	Datums	Objekts: Energoefektivitātes paaugstināšana Kaimiņa vidusskolas PII filiālē (Cehnieku ielā 24, Vālgunde, Vālgundes pagasts, Jēlgavas novads)	Stadija	Lapa	Lapas
Projektēja	V.Langenteids		03.11.2016.	Rasējums: Apsardzes signalizācijas 1. stāva plāns	BP	AS-1	24
				M 1:500	Arh. Nr.		
							Pasūtījuma Nr.JNP/5-34.3/16/135


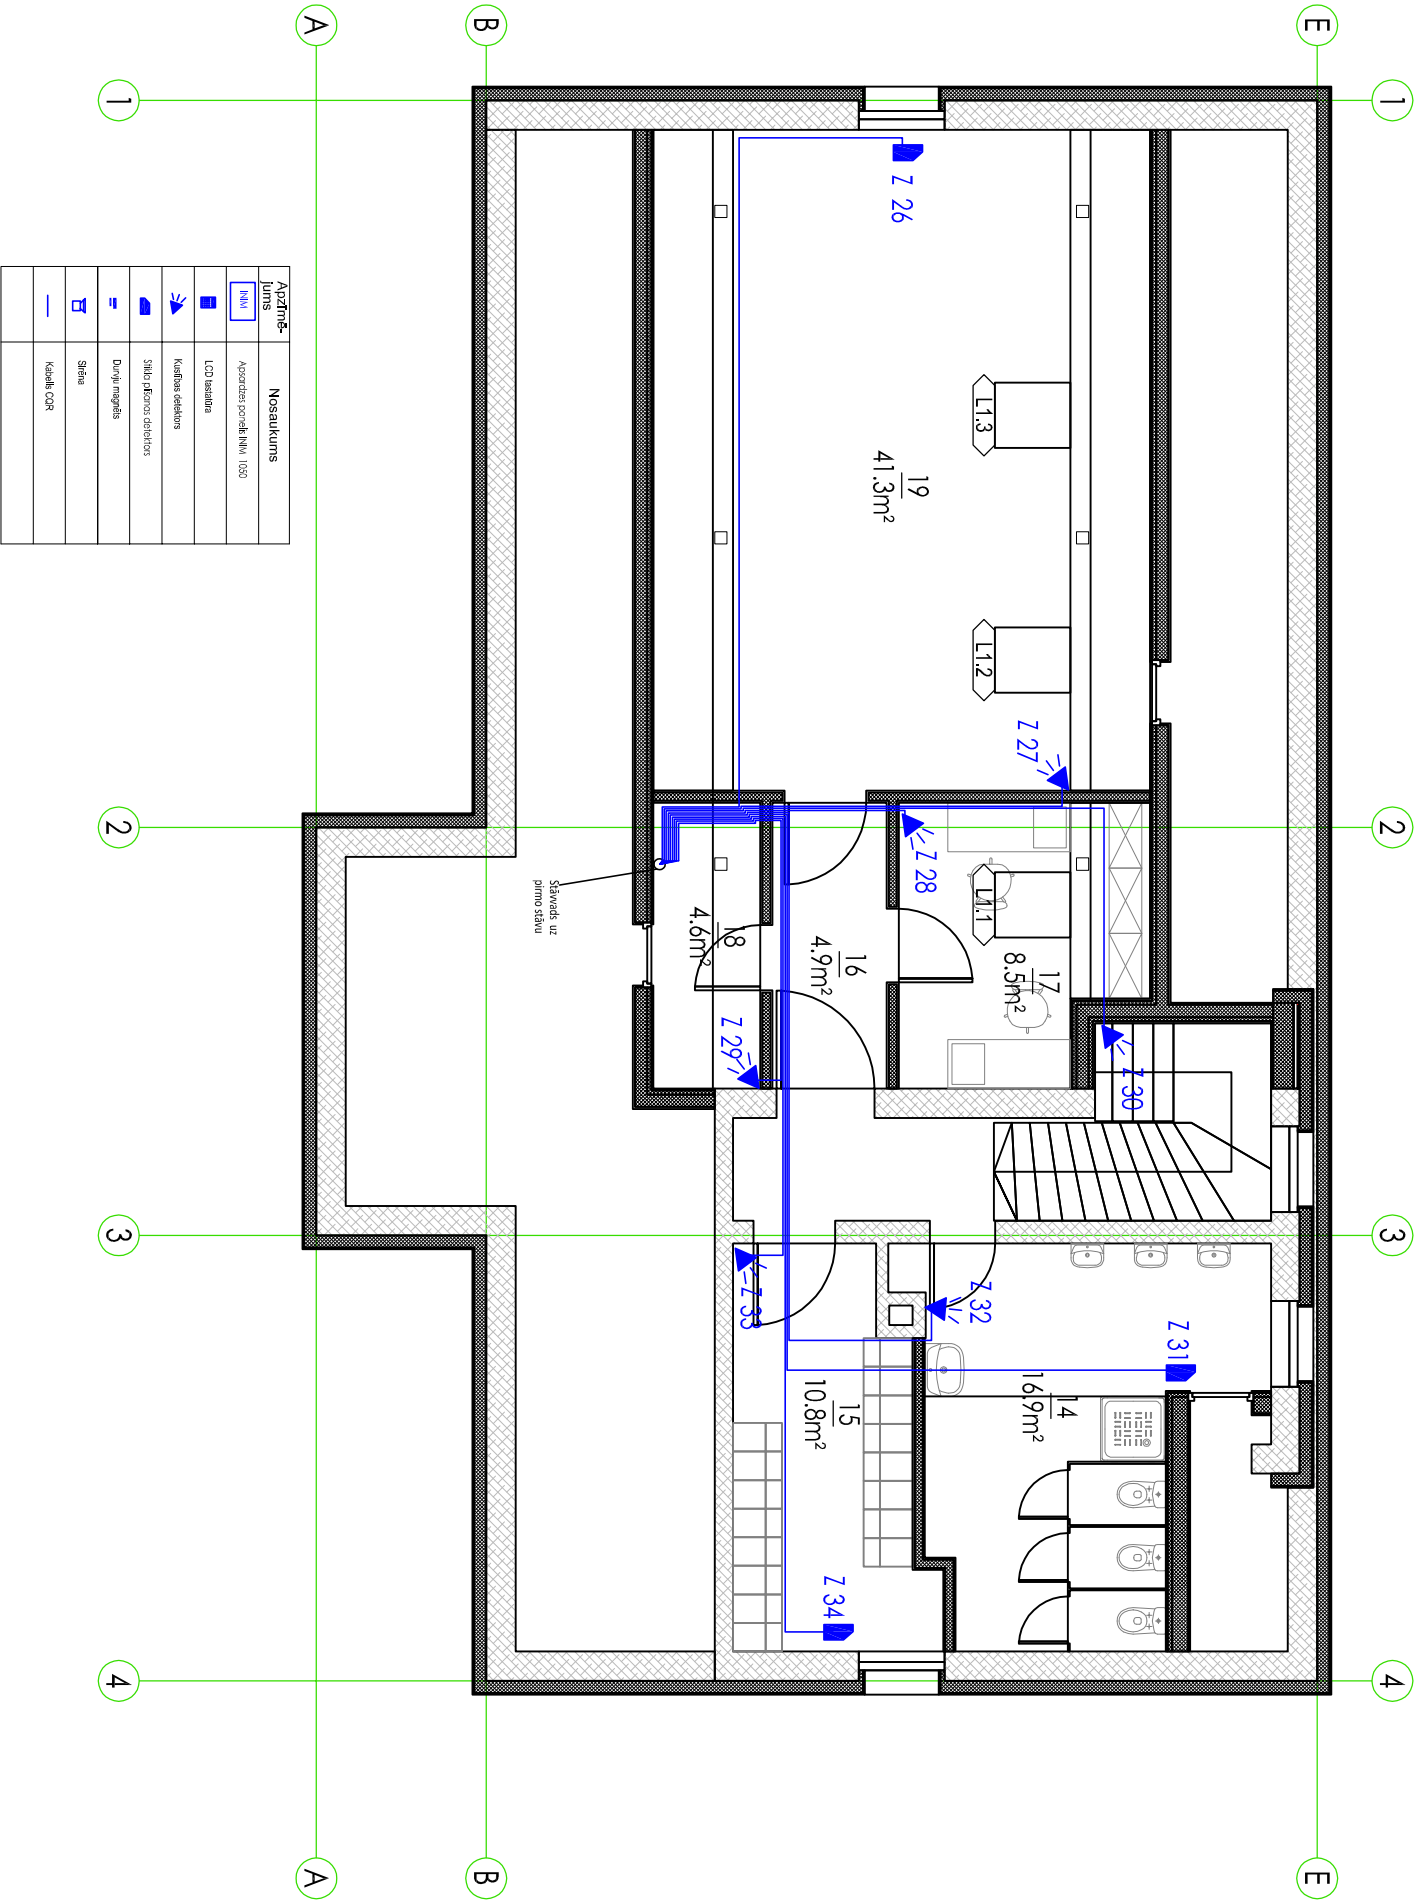


TĒĻPU EKSPĻĪKĀCIJA		

Projektētājs:		Pasūtītājs:	
SIA "LIVLAND Group", Baznīcas ielā 31-8, Rīga, LV-1010, Tālrunis:26574346info@livland.lv		Jelgavas novada pašvaldība,	
Amats		Paraksts	
Datums		Datums	



Objekts:		Rasējums:	
Energoefektivitātes paaugstināšana Kalnciema vidusskolas PII filiālē (Cehinieku ielā 24, Valgunde, Valgundes pagasts, Jelgavas novads)		Apsardzes signalizācijas 2. stāva plāns	
Projektēja		BP	
V.Langenefelds		Pasūtītuma Nr.JNP/5-34.3/16/135	
M 1:500		Arh. Nr.	

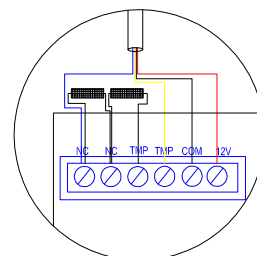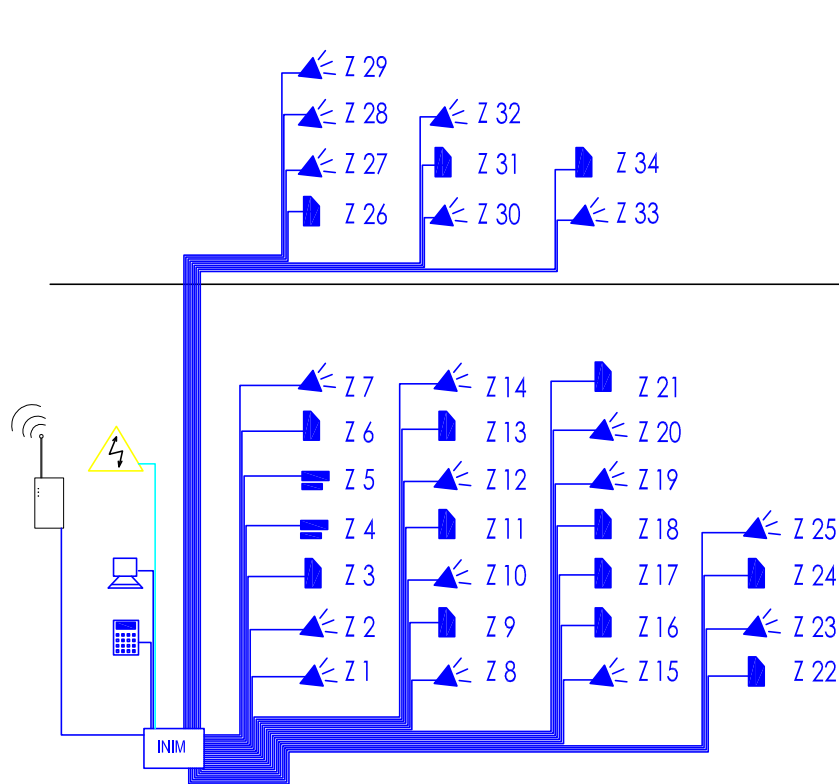

NPK	Nosaukums	Tīps	Stāvs
1	Pašgājējs	PIR	1
2	Siltummezgls	PIR	1
3	Siltummezgls	GBD	1
4	Vējtveris	SMK	1
5	Vējtveris	SMK	1
6	Vējtveris	PIR	1
7	Vējtveris	GBD	1
8	Nodarbību telpa	PIR	1
9	Nodarbību telpa	GBD	1
10	Tuālete	PIR	1
11	Tuālete	GBD	1
12	Nodarbību telpa	PIR	1
13	Nodarbību telpa	GBD	1
14	Gaitenis	PIR	1
15	Tuālete	PIR	1
16	Tuālete	GBD	1
17	Nodarbību telpa	GBD	1
18	Nodarbību telpa	GBD	1
19	Nodarbību telpa	PIR	1
20	Garderobe	PIR	1
21	Guļamistaba	GBD	1
22	Guļamistaba	GBD	1
23	Guļamistaba	PIR	1
24	Ēdiena sādāles telpa	GBD	1
25	Ēdiena sādāles telpa	PIR	1
26	Nodarbību telpa	GBD	2
27	Nodarbību telpa	PIR	2
28	Metodikas kabinets	PIR	2
29	Pašgājējs	PIR	2
30	Gaitenis	PIR	2
31	Tuālete	GBD	2
32	Tuālete	PIR	2
33	Garderobe	PIR	2
34	Garderobe	GBD	2

Projektētājs:

SIA "Livland Group",
Baznīcas ielā 31-8, Rīga, LV-1010,
Tālrunis: 26574346; info@livland.lv



Pasūtītājs:

Jelgavas novada pašvaldība,

Objekts:

Energoefektivitātes paaugstināšana Kalnciema vidusskolas PII filiālē
(Celtņiekus iela 24, Valgunde, Valgundes pagasts, Jelgavas novads)

Rasējums:

Apsardzes signalizācijas struktūrshēma un zonu saraksts

Stadija

BP

Lapa

AS-3

Lapas

24

Pasūtījuma Nr. JNP/5-34.3/16/135

Arh. Nr.