

Labiekārtojuma plāns (būvniecības 2.kārta)

M 1:250

Z



54520040380

Inženertopogrāfiskie apzīmējumi:	
APZĪMĒJUMS	NOSAUKUMS
40760060148	ZEMES VIENĀDAS KADASTRA APZĪMĒJUMS
	PARCEĻKĻAUS OBJEKTA ROBEŽS
	ESKOŠO CEĻU ROBEŽLĪNĪJA
	ESKOŠO GAZES VĀDUS
	ESKOŠĀ TELEFONU KĀBELLĪNĪJA
	PROJEKTA LIETUS ŪDENS KĀVALIZĀCIJA
	PROJEKTA LIETUS ŪDENS KĀVALIZĀCIJA AKU - UZTVERĒS
	PROJEKTA LIETUS ŪDENS SAVĀCĪS - SPANTS
	PROJEKTA GĒLĪJA
	PROJ. TERITORIJAS APGAISINĀJUMA KĀBELU TĪKLS
	PROJ. SAUJĀNE AR KONTAKTLIĢZĒMĀI PPS

<b>NEO SIA</b> <b>ARHITEKTURA, PROJEKTIŠANA</b>		OBJEKTS:	PASŪTĪJUMA NR.
SIA "NeoProjekts", Amoras iela 19, Jelgava LV - 2007 Tāl./fax: 63946078 E-pasts: <a href="mailto:neoprojekts@inbox.lv">neoprojekts@inbox.lv</a>		P.I.I. "Taurēnitis" teritorijas labiekārtošana Skolas iela 1, Nakornē, Gludas pagasts, Jelgavas novads	21-2012
V. Uzvarde Paraksts Datums		RĀSĒJUMS:	LAPA
Arī daļas vārd. A. Ozols		Jelgavas novada pašvaldība Rēģ.Nr. 500009116031	GP-04
Izstrādāja M. Livmane			MĒROGS 1:250
			ARHĪVA NR. 21-2012

	<b>Apzīmējumi:</b>
	Esotā koki
	Projektējamie koki
	Projektējamie krūmi
	Augu saraksta Nr.
	Augu stabi
	Smilšu kastis
	Gumijas segums
	Zāliens
	Betona bruģis autostāvēšanai un teritorijai, kas nepieciešama bērnu rotaļu kompleksam
	Betona bruģis gājēju ceļiem bērnu rotaļu kompleksā
	Bruģēta armācija ap ēku
	Izšķēģinātie koki un krūmi
	Vienģēģināto pūku kastis
	Koka stabi "Ks", kods: 1311
	Apgaisinojuma balsts ar apgaismojuma armatūru, L=3,5m
	Demonstrējama sēja
	Metāla paneļu žogs
	Projektētā nogāze
	Esotā nogāze
	Demonstrējama betona parrāli
	Demonstrējama apgaismojuma balsts

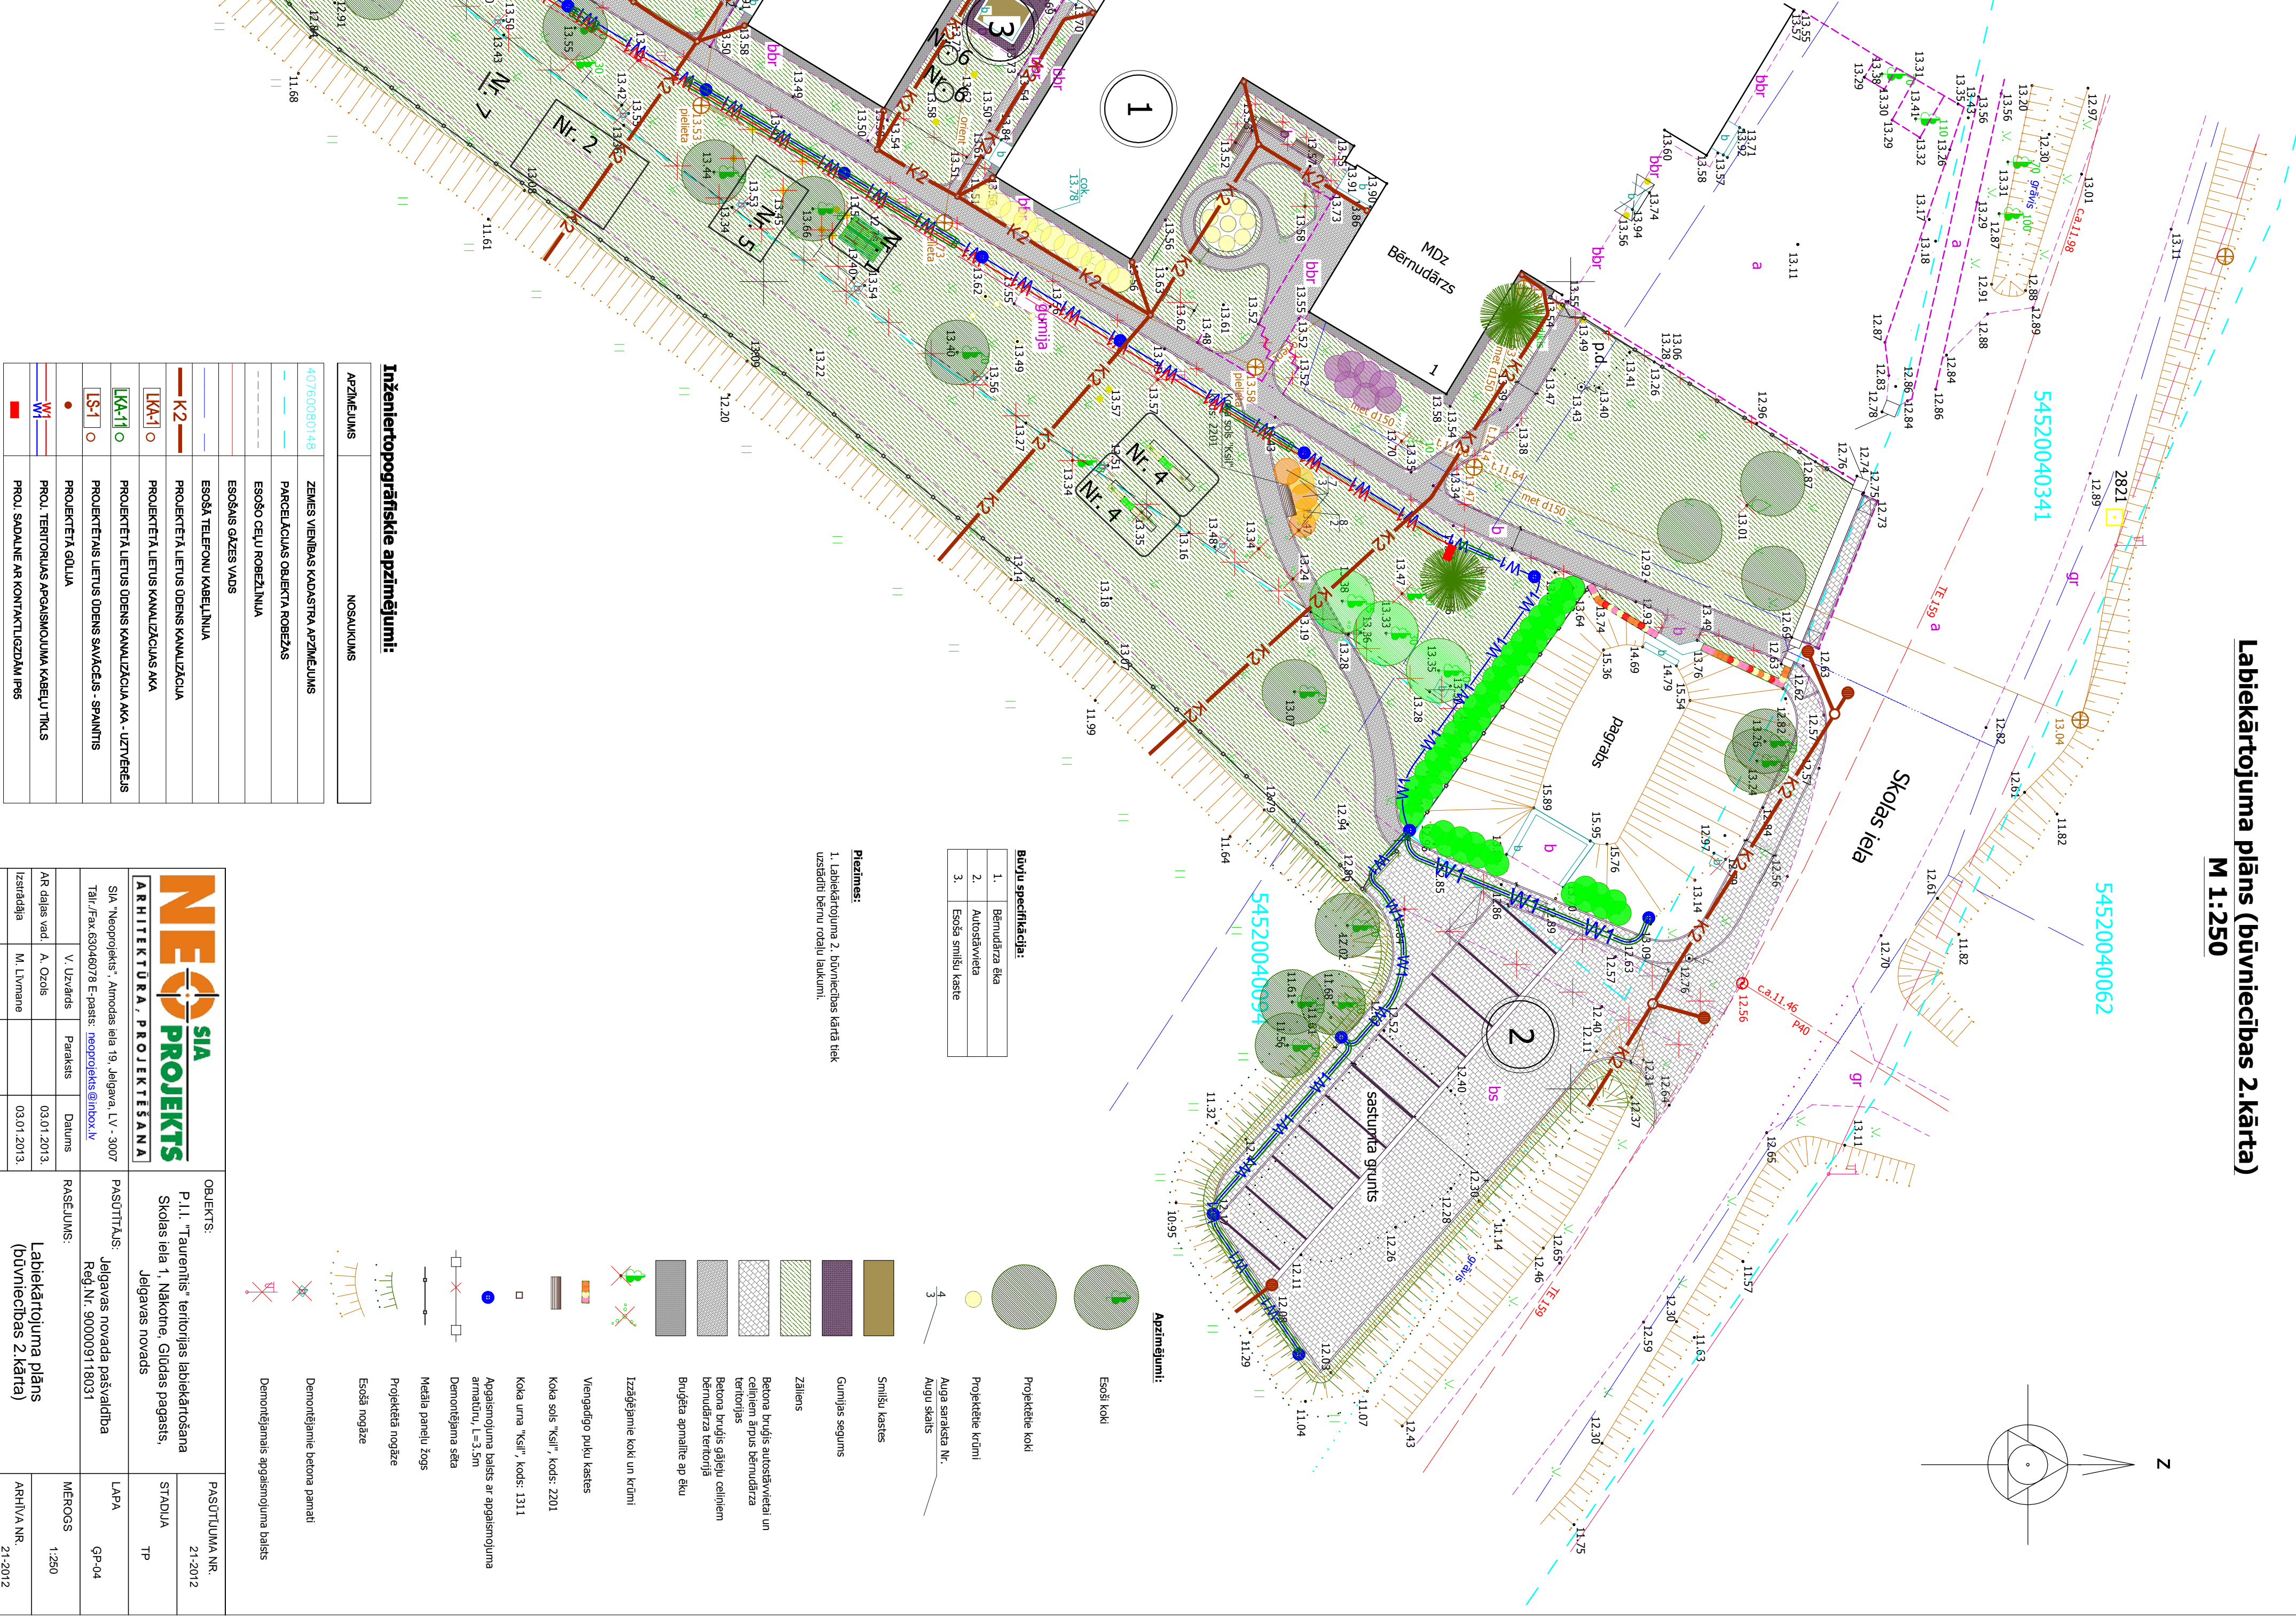

1

2