


1.stāva plāns.

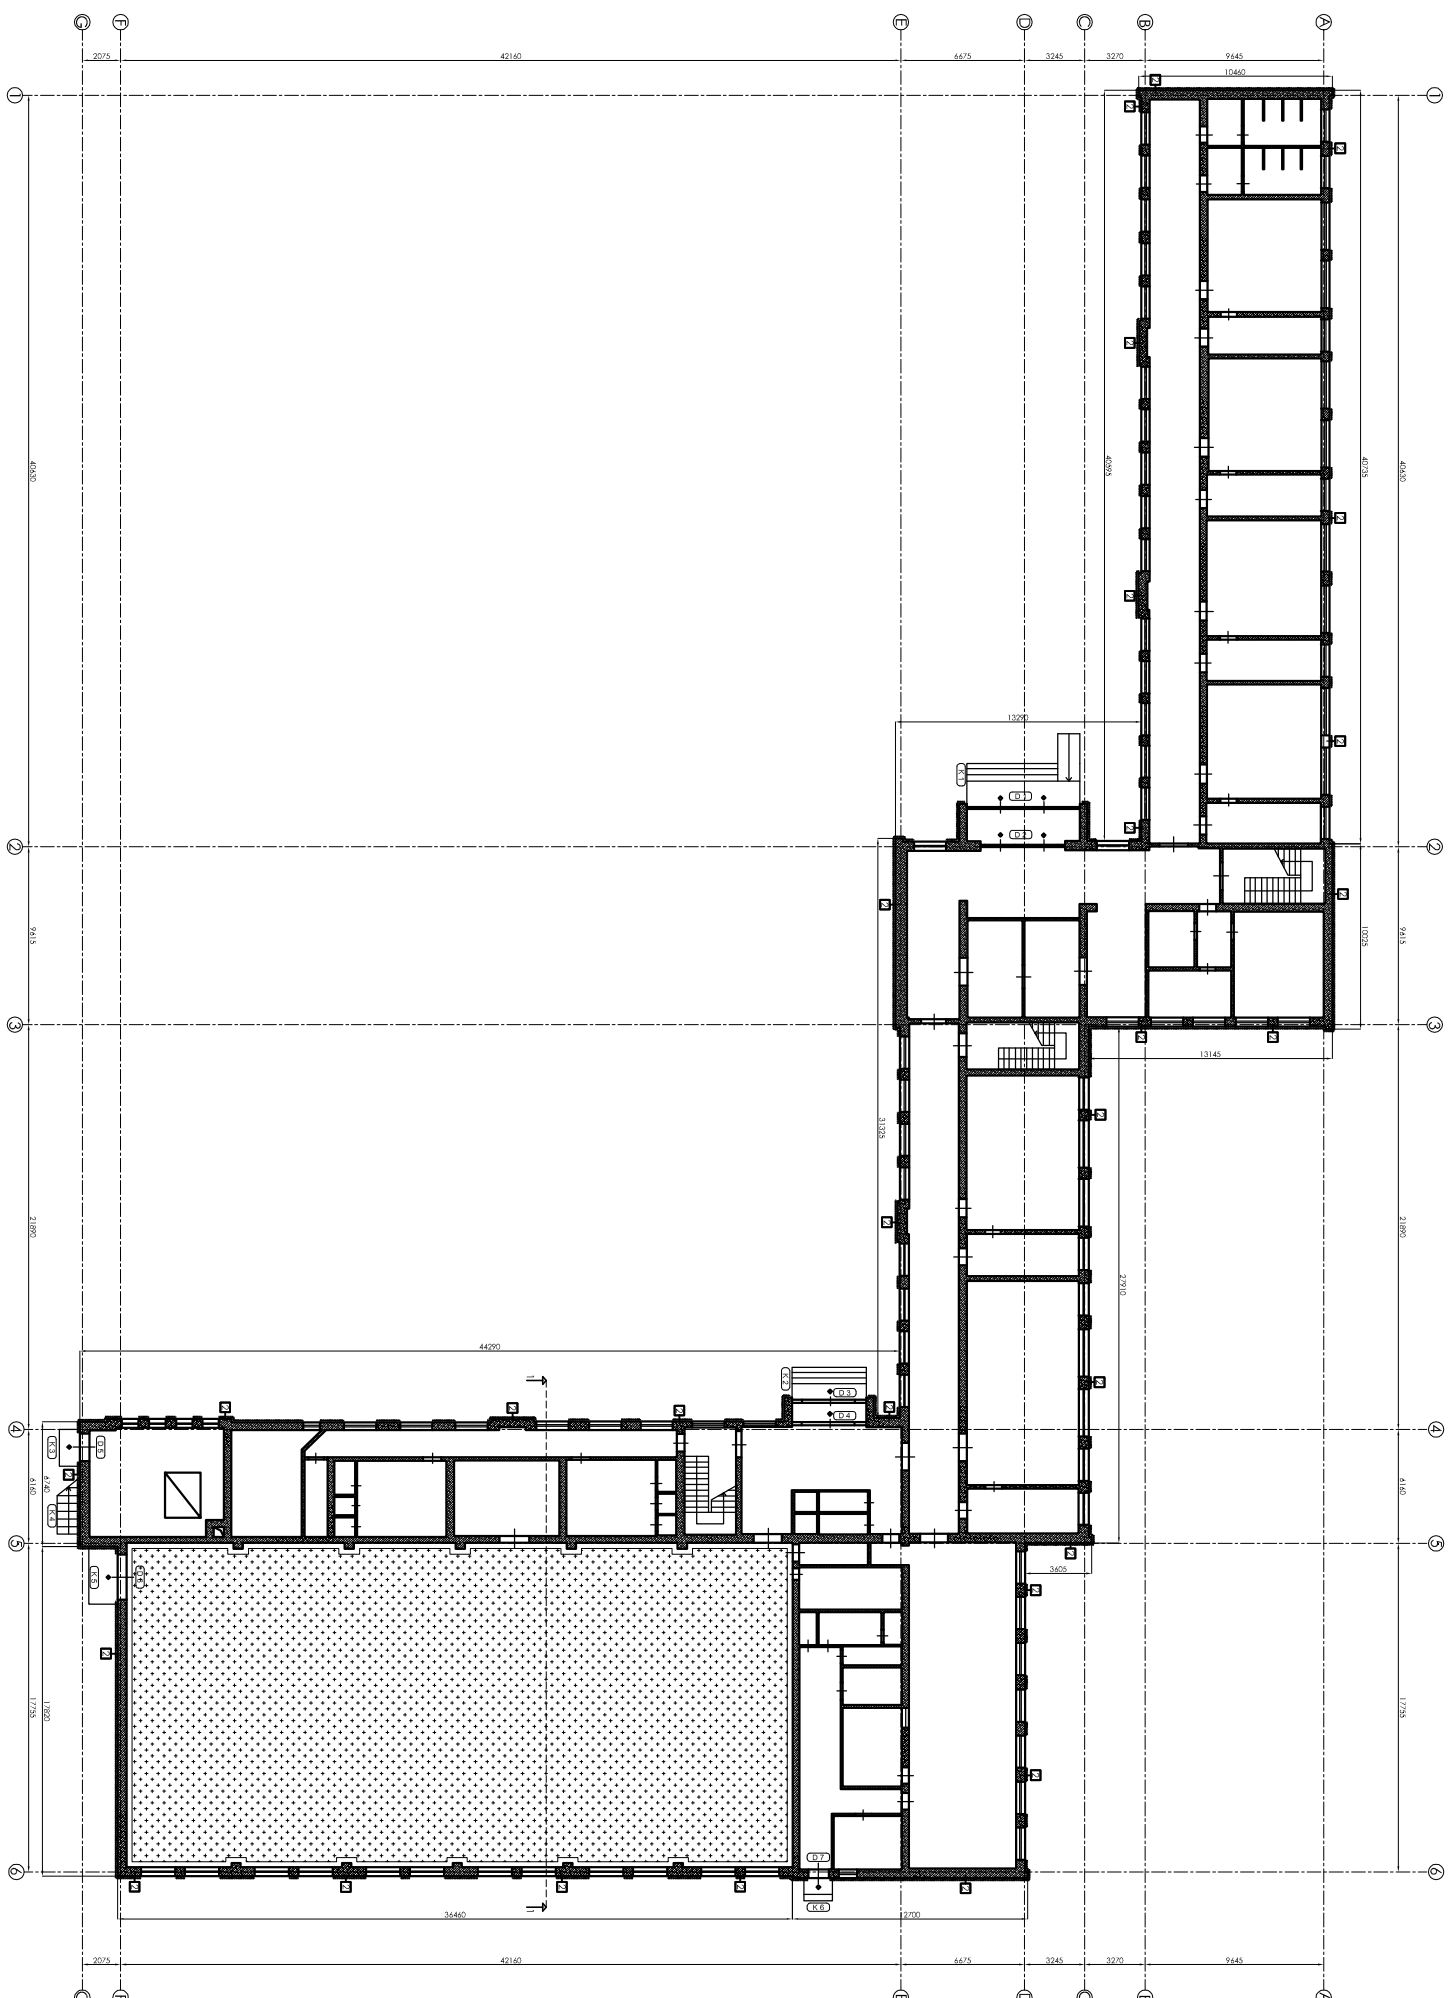

Sienu tipai.

Tips 1 - Cokols

Apdare	
Apmetums ar sietu	
Putu polistirols 100mm	
Esošā cokašienų konstrukcijā	







Tips 2 - Skolas ēkas siena

	Appare Dekoratīvais apmetums ar sienu Cietā klinkens vate 150mm Esošā klinkaļu siena 510mm
---	---

Nomaināmo un remontējamo durvju specifikācija

D 1	6103 x 3370 mm	✓	
D 2	6103 x 3370 mm	✓	
D 3	3995 x 3370 mm	✓	
D 4	3995 x 3370 mm	✓	
D 5	1470 x 2100 mm		
D 6	2433 x 2740 mm	✓	
D 7	1093 x 2100 mm	✓	
D 8	2200 x 2685 mm	✓	

Lietotie apzīmējumi.

- 2** – Stenu tipu markējums
-  – Remontējamo kāpņu markējums
-  – Duvju markējums
-  – Siltumizolācija ar oporai
-  – Maināmo duvju markējums
-  – Esošās sienas
-  – Maināmais grīdas segums ar siltumizolāciju

