


2. stāva elektriskā apgaismojuma plāns M 1:100

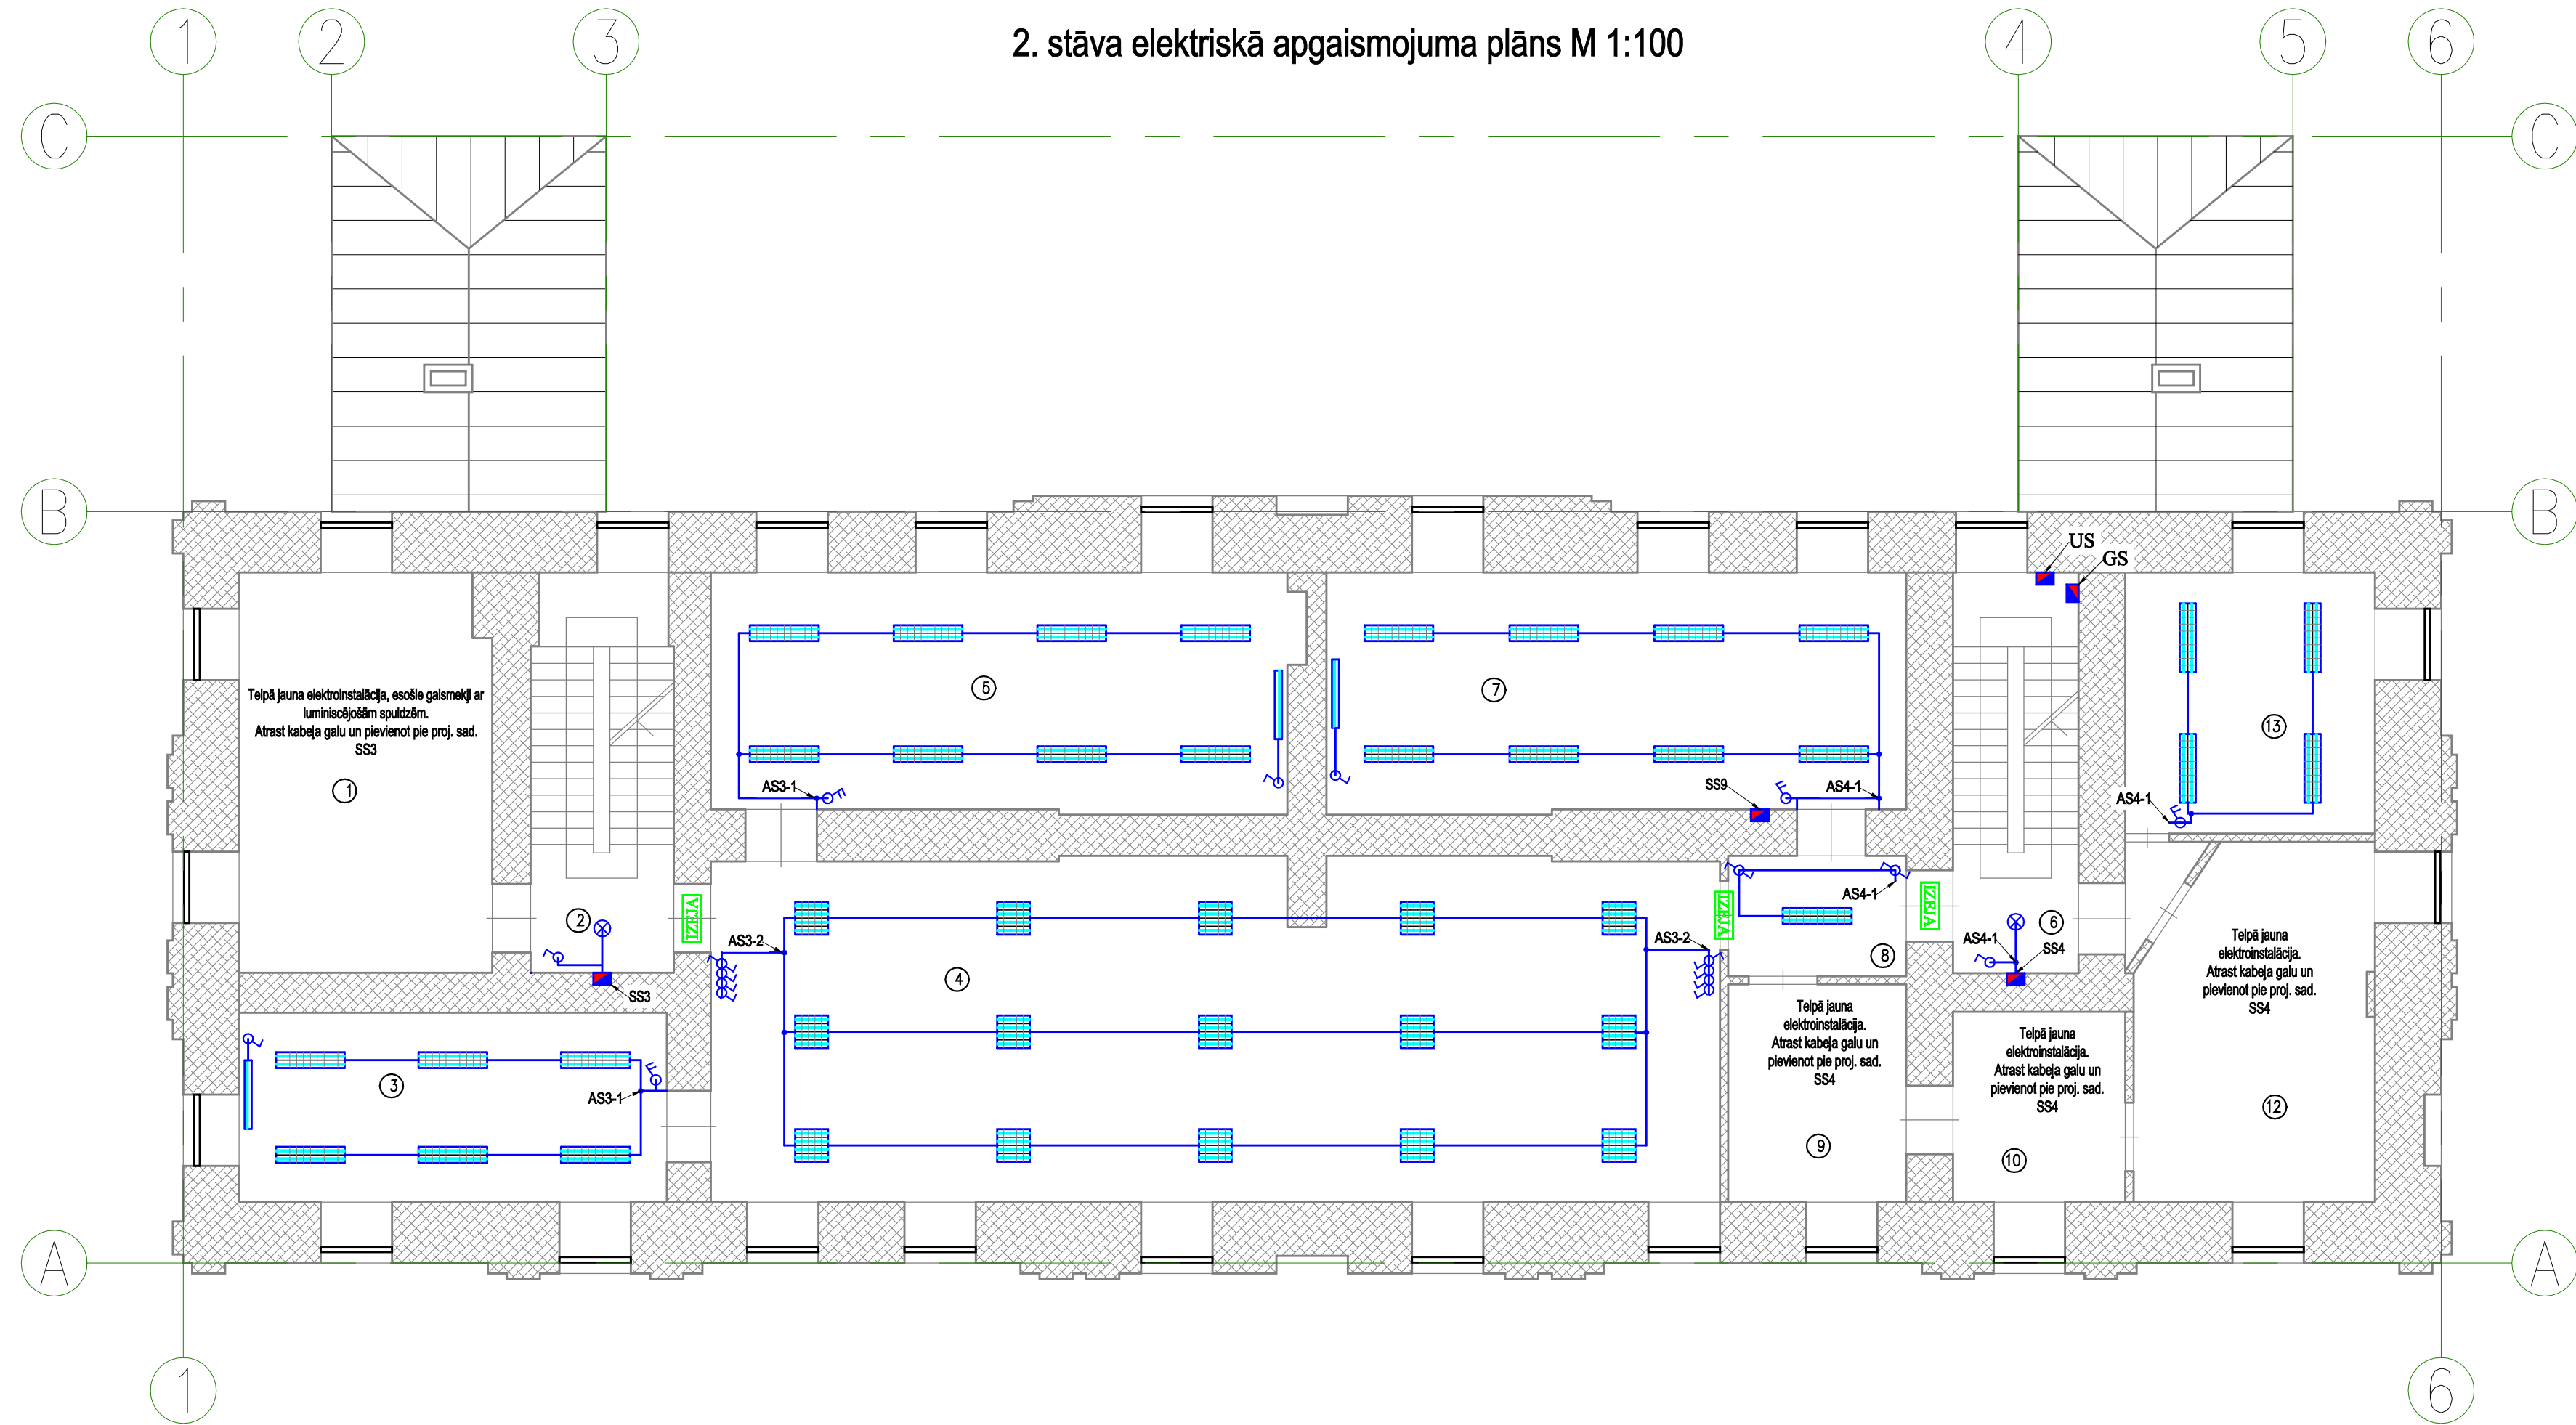

- Plafons V/A E27 20W IP20/44 (ar luminiscējošu spuldzi)
- Dienas gaismas armatūra V/A PAR 2X36W IP20
- Asimetrisks gaismeklis ar luminsc. sp. tāfeles apgaism. 1X54W IP20
- Dienas gaismas armatūra V/A 4x18 W REF PAR IP20
- Slēdzis Z/A 230V 10A IP20
- Slēdzis grupu Z/A 230V 10A IP20
- Pārslēdzis Z/A 230V 10A IP20
- Pārslēdzis grupu V/A 230V 10A IP44
- Avārijas moulis IZEJA

Piezīmes:

- Norādītās vietās izbūvēt jaunus gaismekļus.
- Gaismekļu tips (virsapmetuma vai zemapmetuma) norādīts pēc projektēšanas brīža ēkas esošā stāvokļa.
- Kabeļus iestrādāt zem apmetuma, režģīša, piekaramiem griestiem.
- Slēdzus montēt zemapmetuma izpildījumā.
- Slēdžu montēt ≈ 1m no grīdas.
- Slēdžu vietas norādītas aptuveni, precizēt būvniecības laikā ar pasūtītāju atbilstoši telpu iekārtojumam un durvju vēršanas virzienam.
- Kabeļu trases norādītas shematiski precizēt būvniecības laikā.
- Avārijas moduļu pieslēgumi plānā nav norādīti pieslēgt pie tuvākās gupu sadalnes.
- Plānā ar piezīmēm norādīts, kurās telpās tiek saglabātā esošā elektroinstalācija.
- Esošos plafonos nomainīt kvēlspuldzes pret ekonomiskām, skatīt plāna piezīmēs.

AMATS	VĀRDS, UZVĀRDS	PARAKSTS	DAT.	PASŪTĪTĀJS: Jelgavas novada pašvaldība Reģ. Nr. LV9009118031 Past iela 37, Jelgava LV-3001	
Būvproj.sad.vad.:	Mārtiņš Lībertis		24/10/12	OBJEKTS: Vircavas vidusskola	
				Satiksmes iela 47-12, Jelgava LV-3007	
				SERTIFIKĀTA NR. 70-2472	
				ADRESE: "Vircavas vidusskola", Vircavas pag., Jelgavas novads	
				RASĒJUMA NOSAUKUMS: 2. stāva elektriskā apgaismojuma plāns	STADIJA TP MARKA EL
					LAPA EL-6
				FAILS: Vircava	MĒROGS: 1:100