




ĒKAS K.I KORPUSS

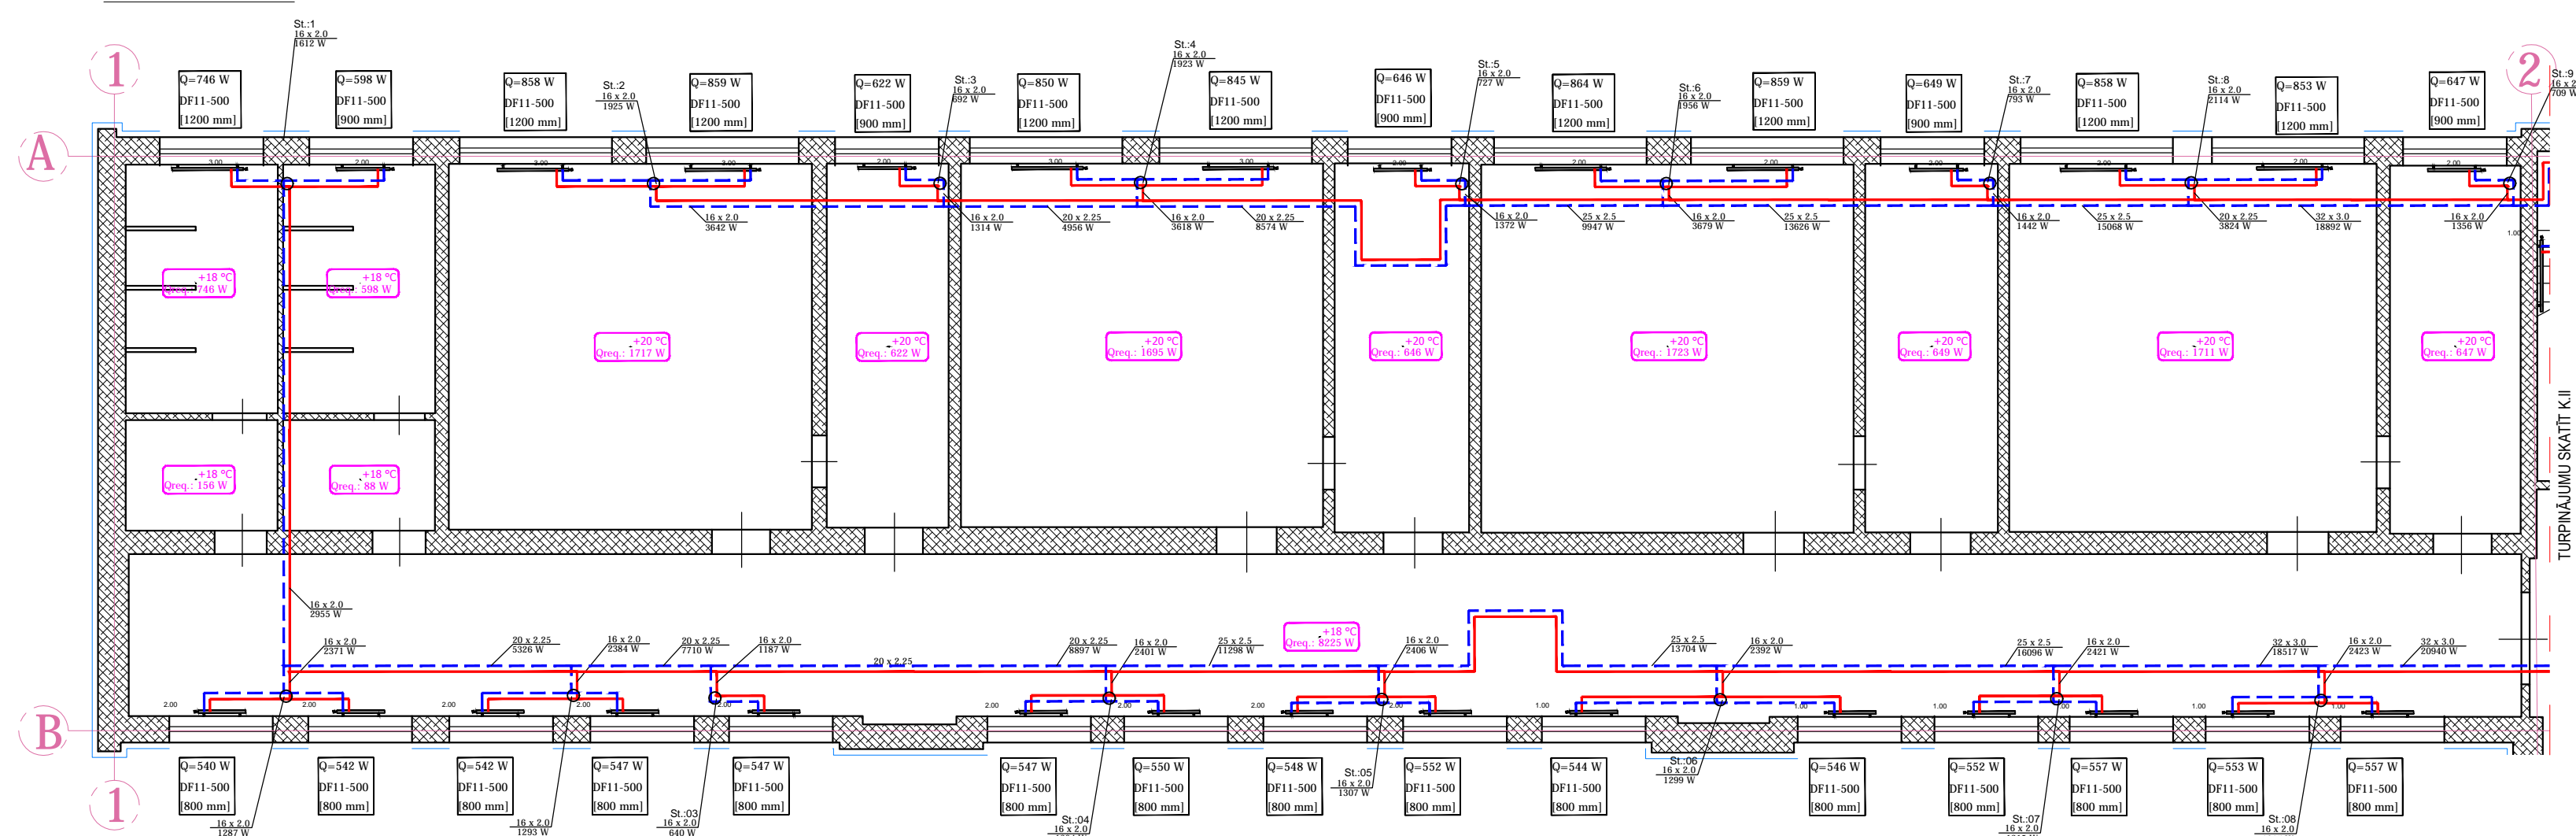


ĒKAS K.II KORPUSS

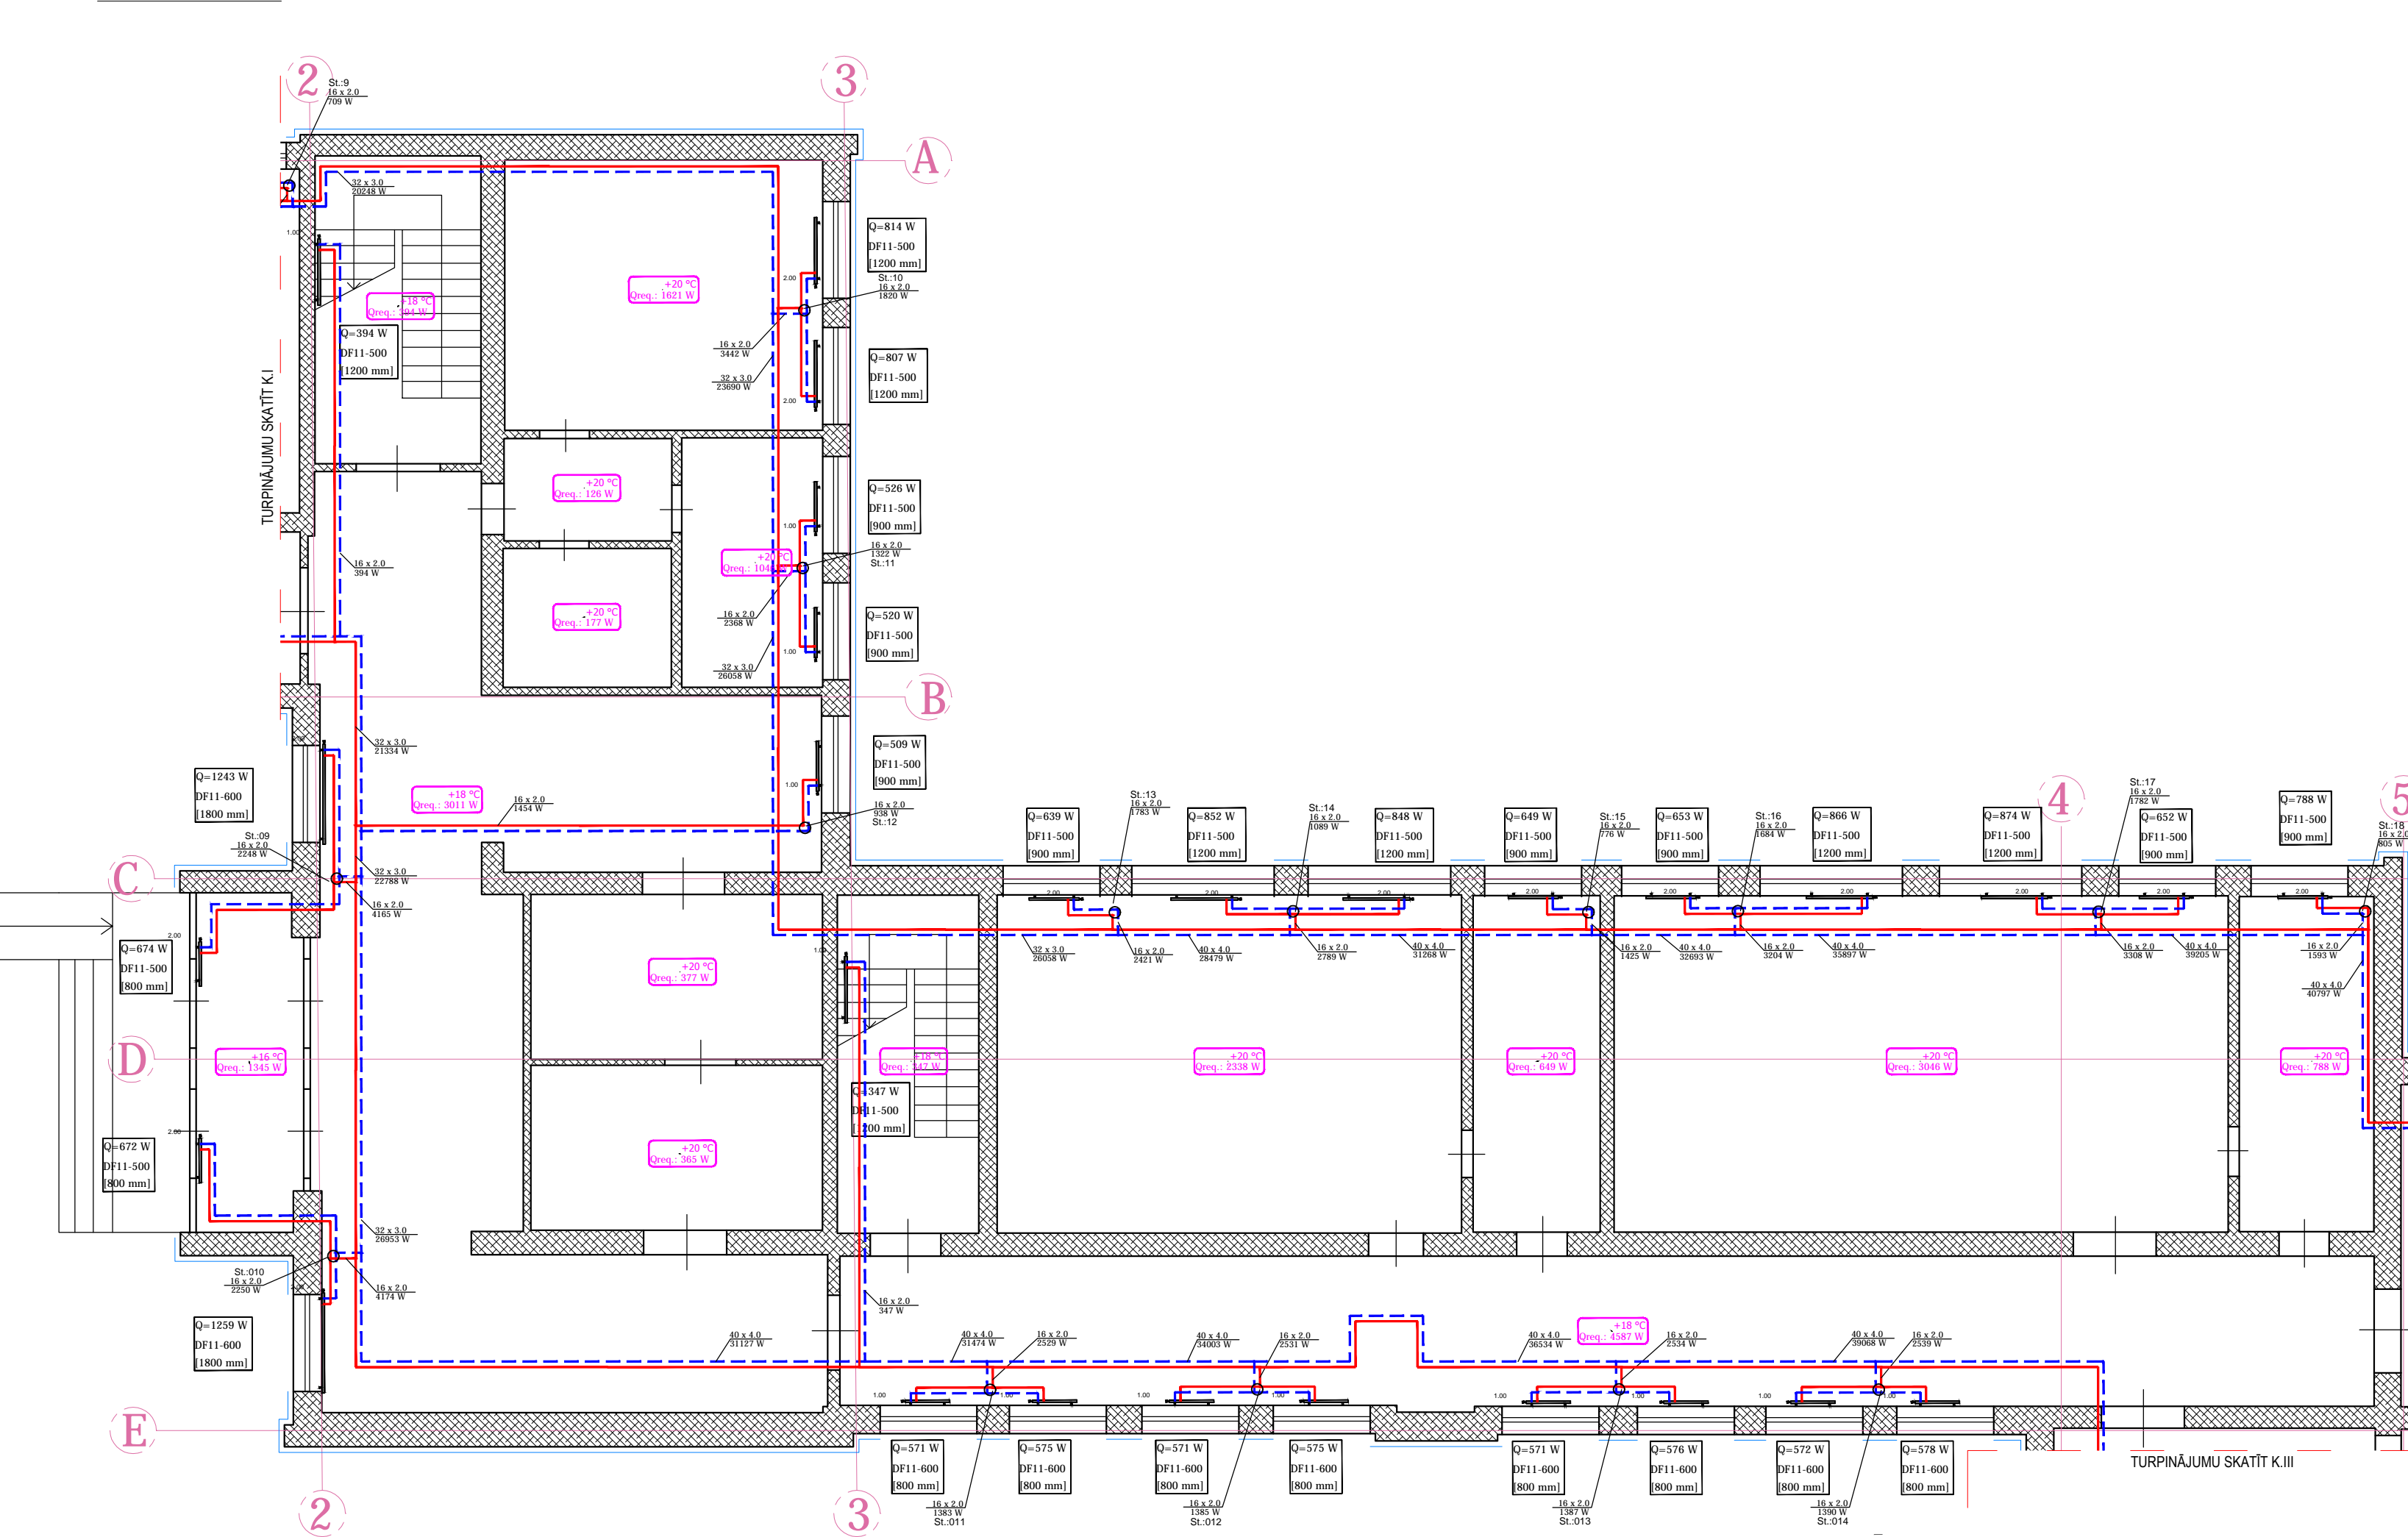

ĒKAS K.III KORPUSS

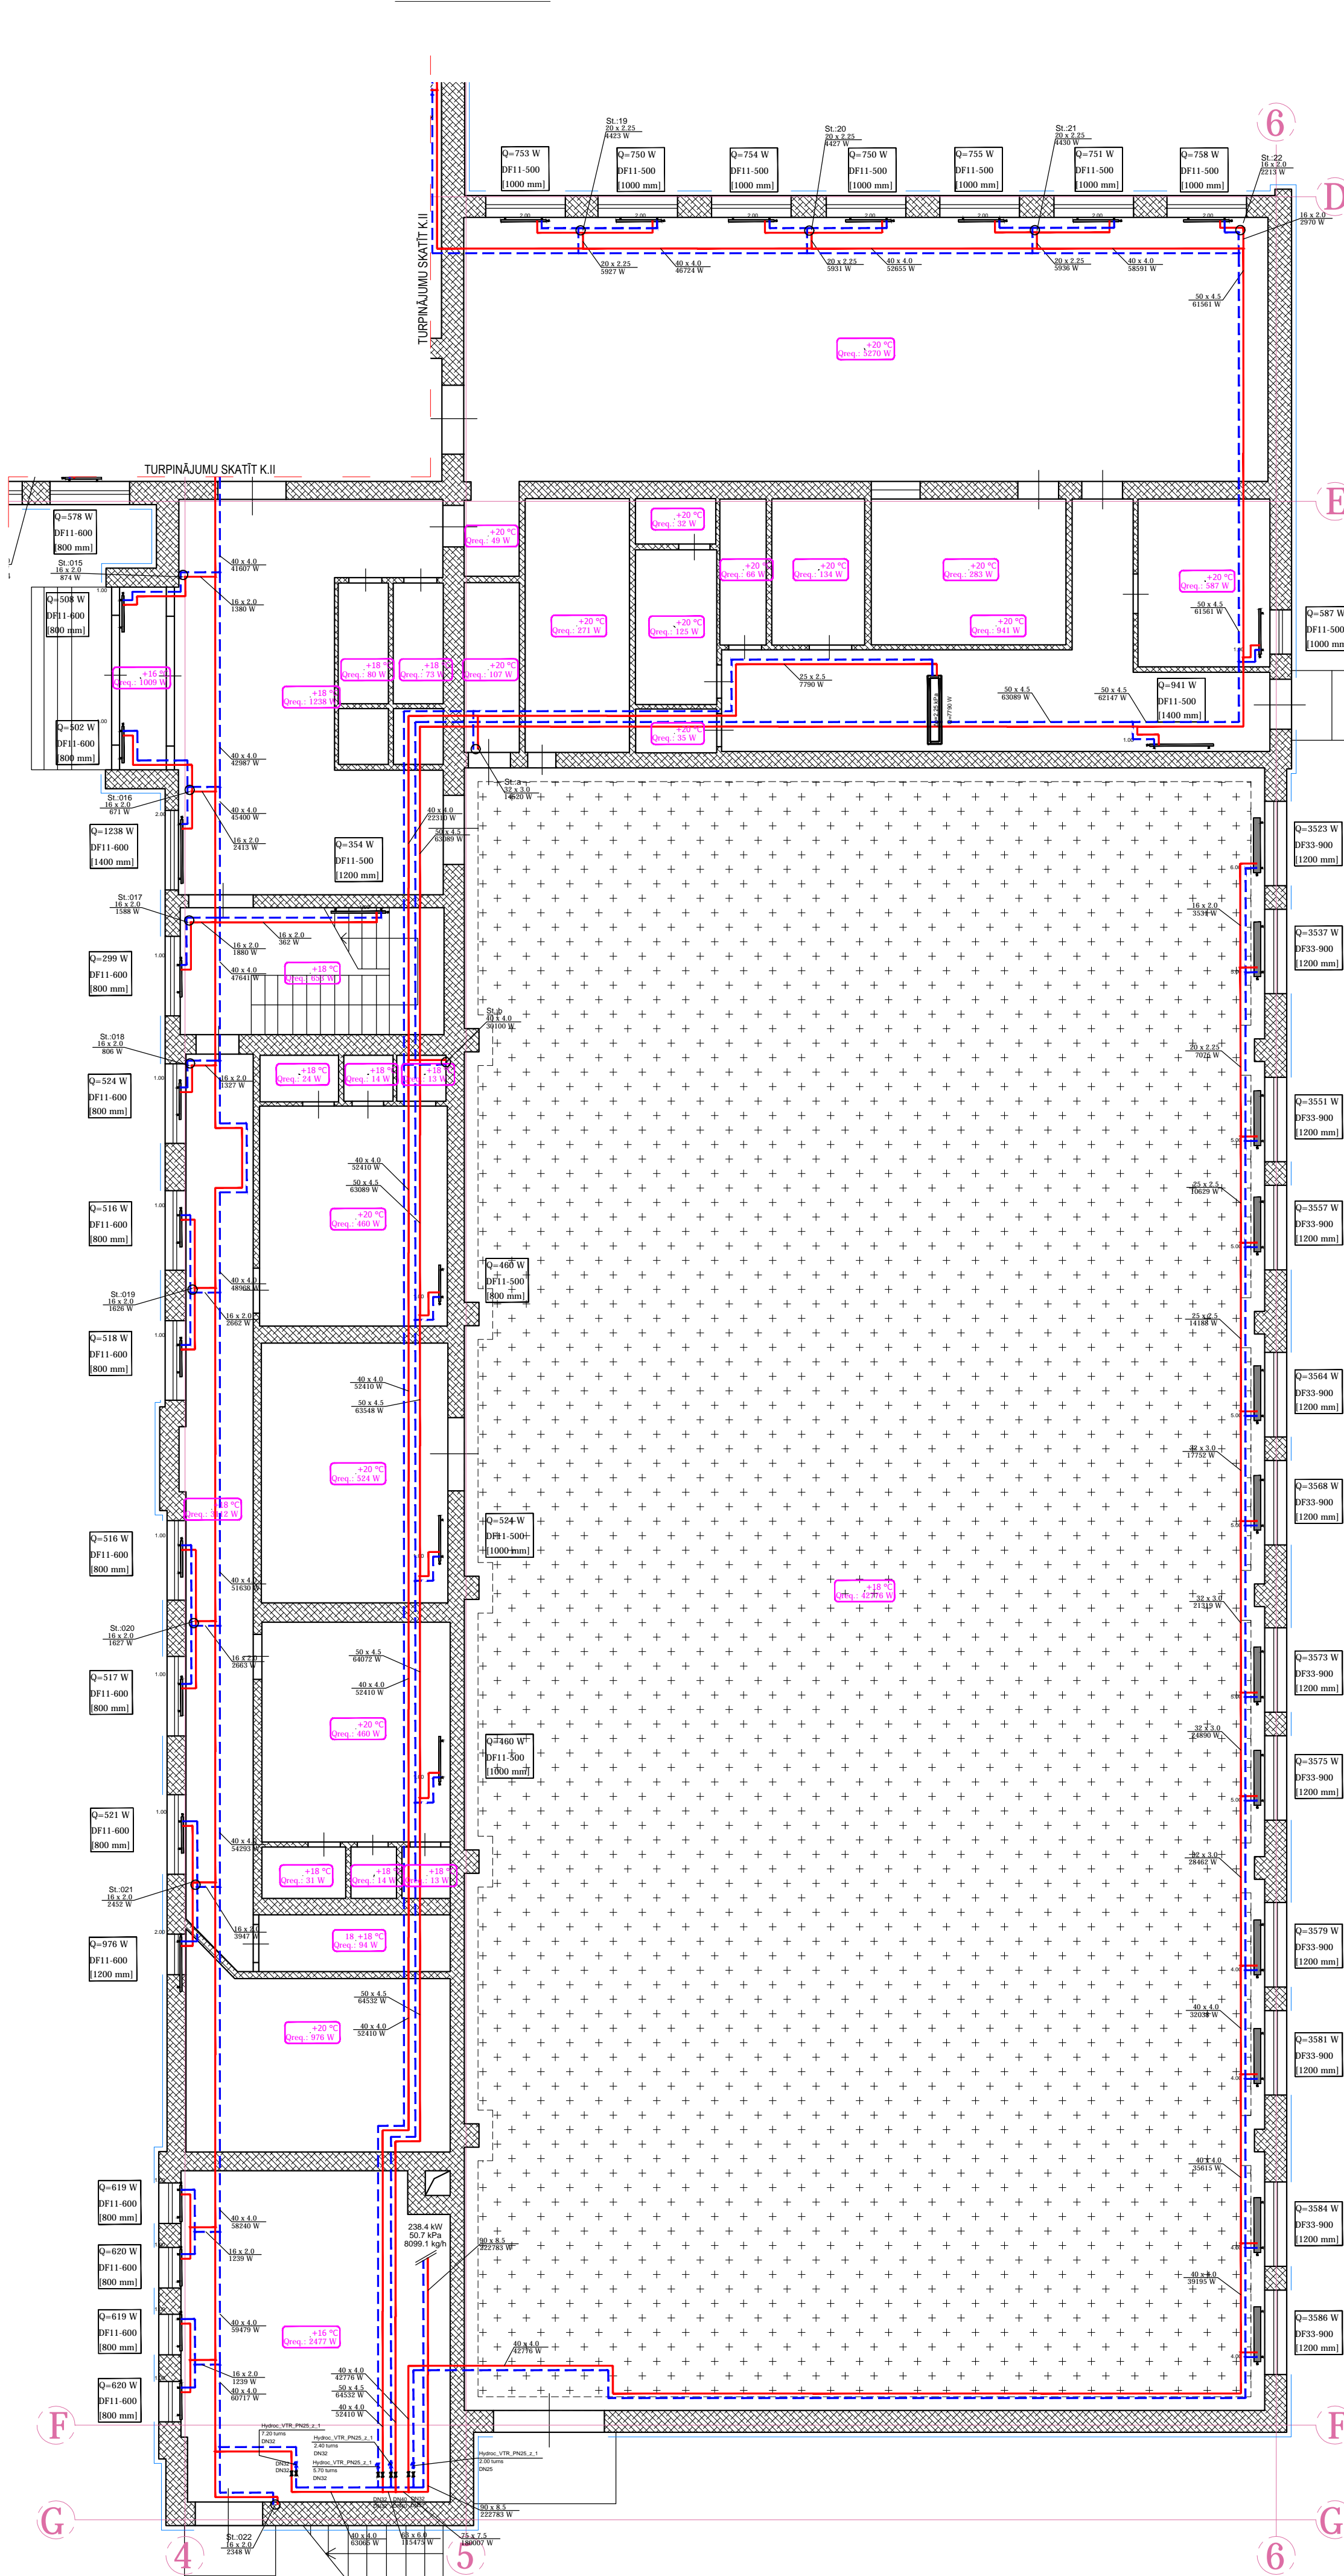

ĒKAS SADALĪJUMS:

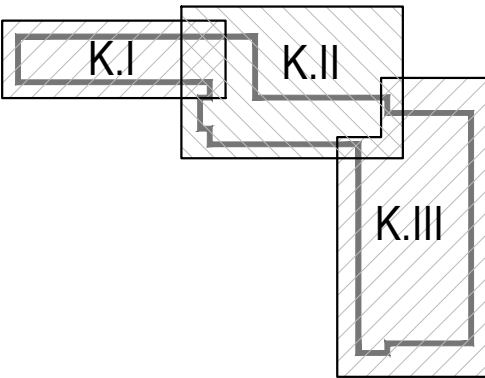

APZĪMĒJUMI:

Apkure:

- APRĒĢŅA TEMPERĀTŪRA
T_{apr}: 9999 W
- SILDKĒRMEŅA JAUDA
Q: 9999 W
- SILDKĒRMEŅA IZMĒRS
D: 00-000 mm
- SILDKĒRMEŅA GARUMS
L: 0000 mm
- SILDKĒRMEŅA TIPS

- CAURULES ARĒJAIS DIAMETRS
D_{ca}: 25x2.3 mm
- CAURULES SIENĀU BIEŽUMS
D_{si}: 10530 W
- T3 - TURPĀGAITA
- T4 - ATPAKALGAITA
- LODVEIDA NOSĒĢVENTILIS
- BALANSĒŠOŠS VĀRSTS

Ventilācija:

- "VM" - Vārsts Manuāls
- "VA" - Vārsts Automāts
- Vārsta izmērs mm
- "P" - pieplūde, "N" - nosūce
- Gaisa vada izmērs mm
- P: 900x500 [100]
- Izolācijas biezums mm
- Gaisa pieplūdes/nosūces restes/difūzora izmērs mm
- Gaisa ātrums m3/h

PIEZĪMES:

- VISI IZMĒRI UZRAĪTI MILIMETROS, AUGSTUMA ATZĪME METROS
- STĀVVAIDA ATRĀŠANĀS VIETU PRECIZĒT MONTĀŽAS LAIKĀ

PASŪTĪTĀJS: Jelgavas novada pašvaldība.
Reģ.nr. LV90009118031

IZSTRĀDĀJA: SIA "MEP Part Design"
Irbju iela 16, Jūrmala, Latvija, LV-2011

OBJEKTS: Vircavas vidusskola Platones filiāle.

RASĒJUMA NOSAUKUMS: 1. Slāva Apkure

STADIJA: TS MARKA: AVK MĒROGS: 1:100

LAPA: AVK-002 LAPU SKAITS: NA

IZSTRĀDĀJA: Kaspars Korkājevs PARAKSTS:

PĀRBAUDĀJA: Ēriks Tilgals

FAILA NOSAUKUMS: JNP/5-34.2.3/12/105 -1.1.3 DATUMS: 30.10.2012