


2. stāva elektriskā spēka plāns M 1:100

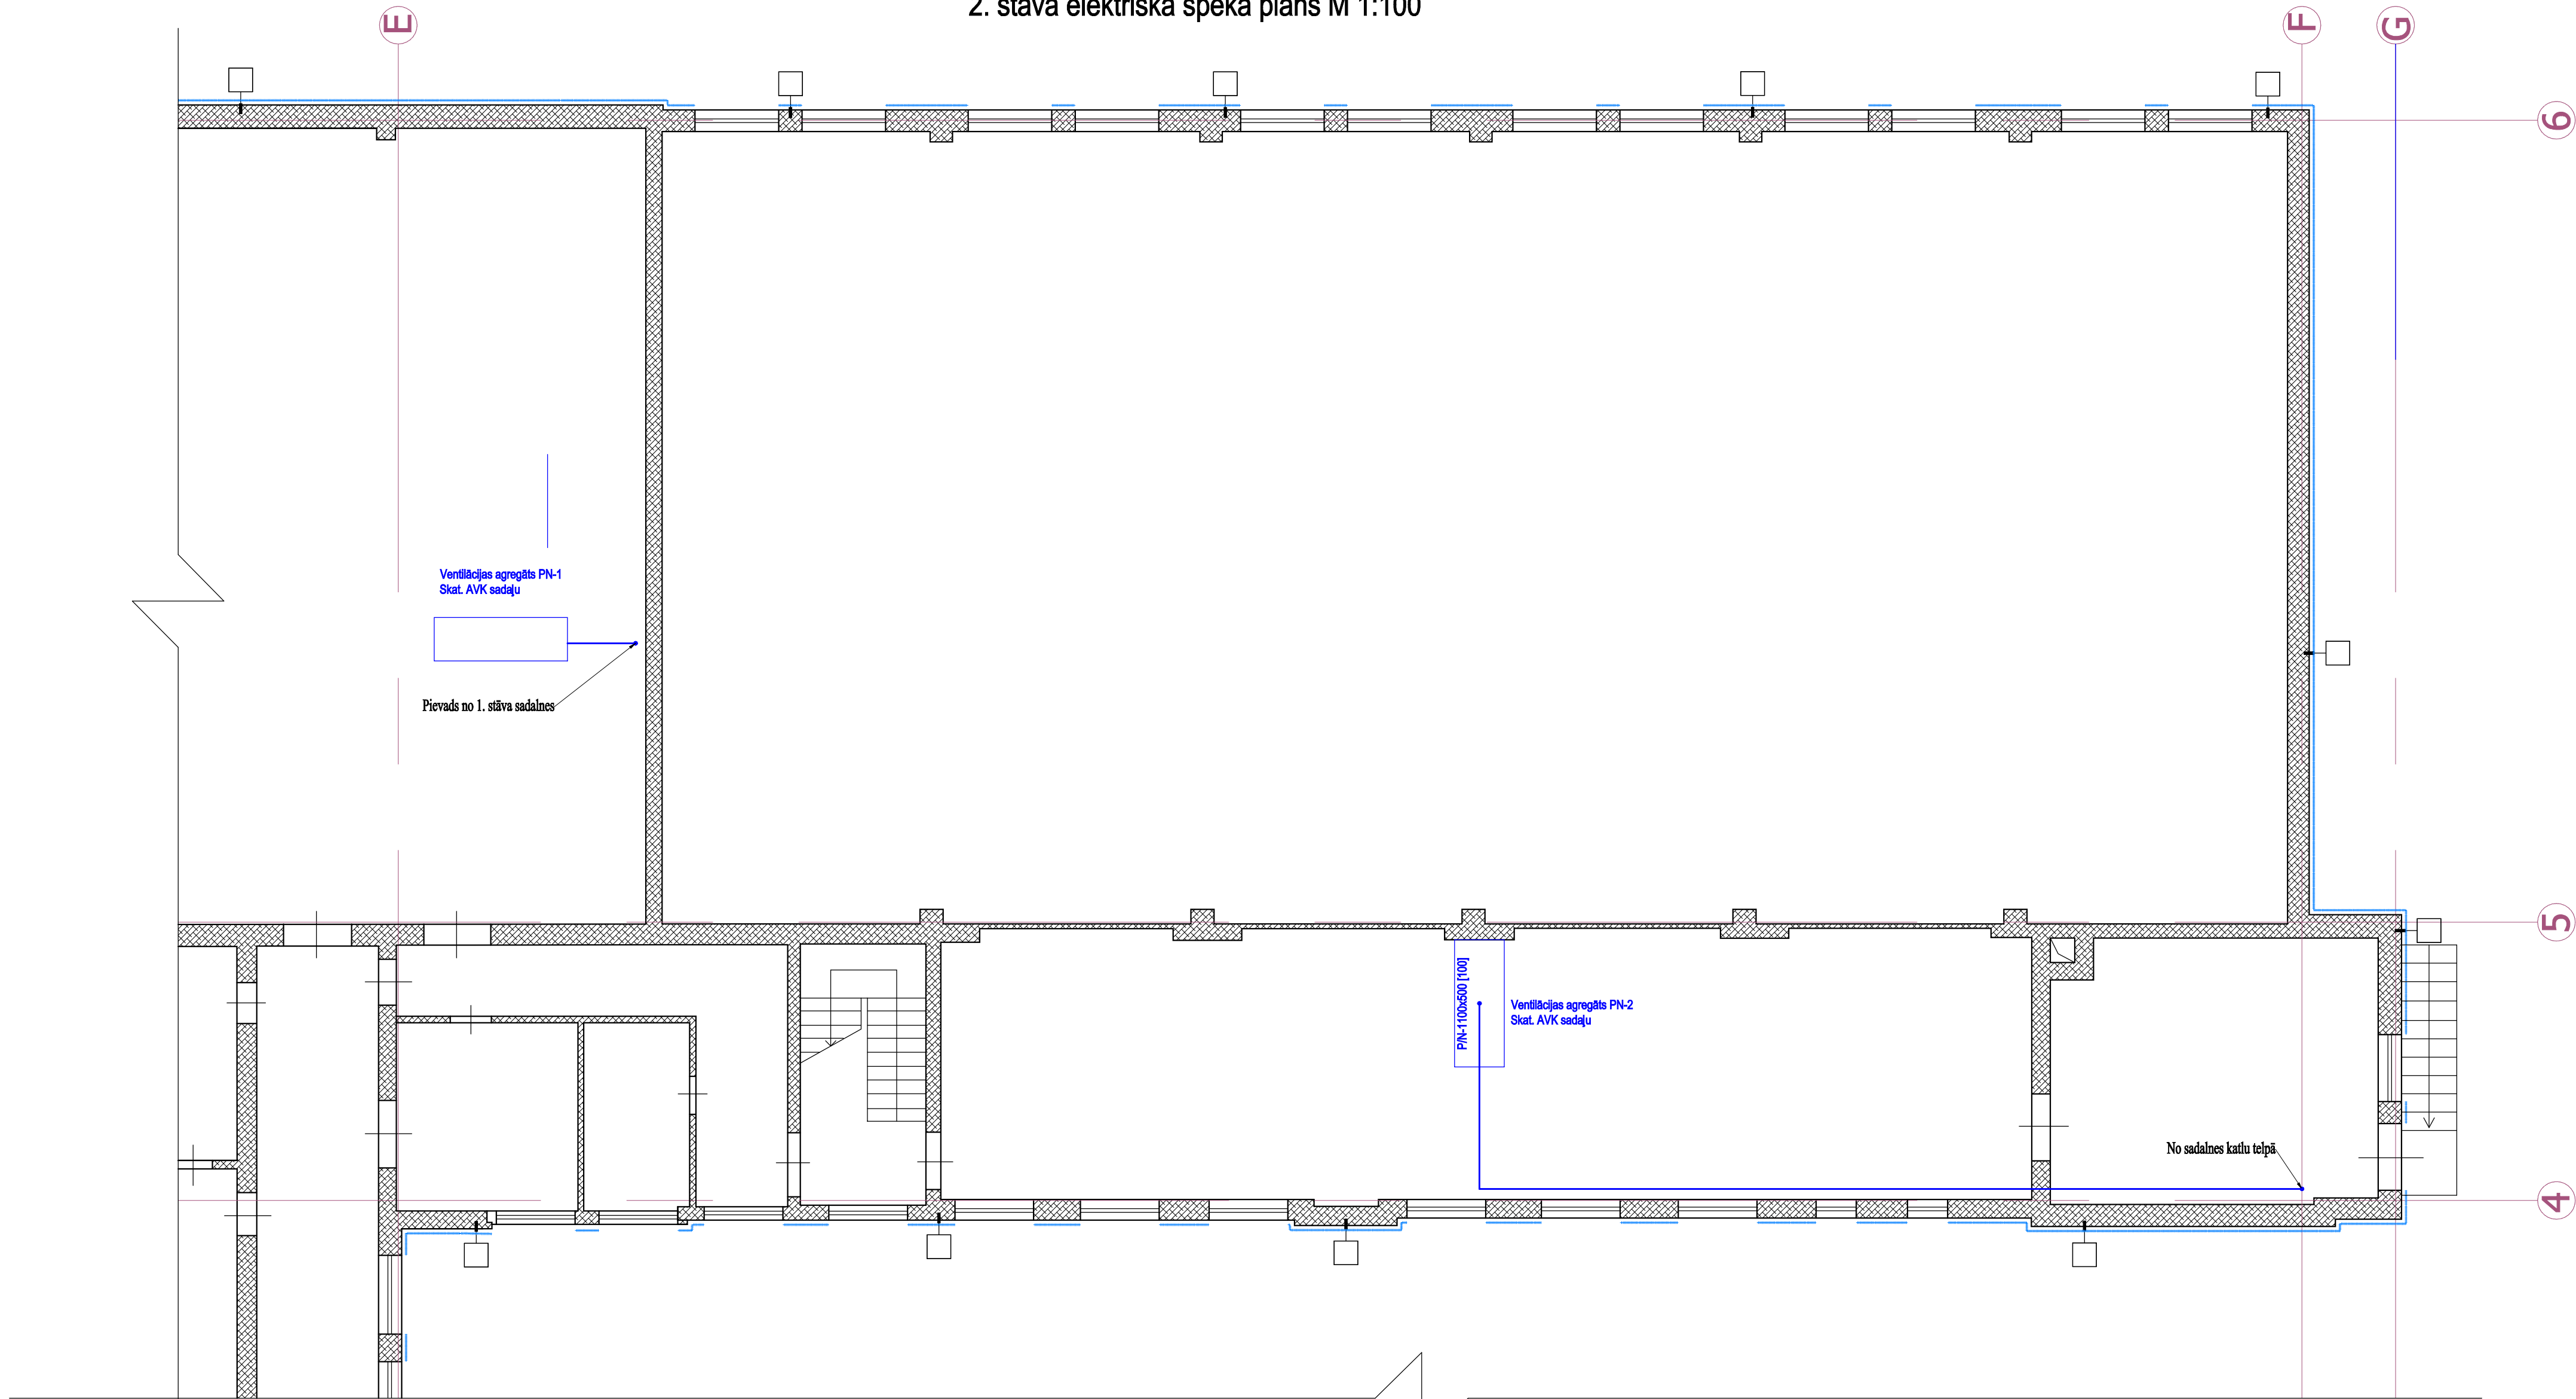

Piezīmes:

- Norādītās vietās izbūvēt kabeļu pievadus ventilācijas iekārtām.
- Pieslēguma vietas, esošās sadalnes.
- Kabeļu trases norādītas shematiski precizēt būvniecības laikā.

AMATS	VĀRDS, UZVĀRDS	PARAKSTS	DAT.	PASŪTĪTĀJS: Jelgavas novada pašvaldība Reģ. Nr. LV9009118031 Past iela 37, Jelgava LV-3001	
Būvproj.sad.vad.:	Mārtiņš Liberts		24/10/12	OBJEKTS: Vircavas vidusskolas Platones filiāle	
				Sertifikāta Nr. 70-2472	
				ADRESE: "Platones pamatskola", Platone, Platones pag. Jelgavas nov.	
				RASEJUMA NOSAUKUMS: 2. stāva elektriskā spēka plāns	STADIJA TP MARKA EL
				LAPA EL-3	
				FAILS: Platone	MĒROGS: 1:100