


PIRMĀ STĀVA PLĀNS
M 1:100

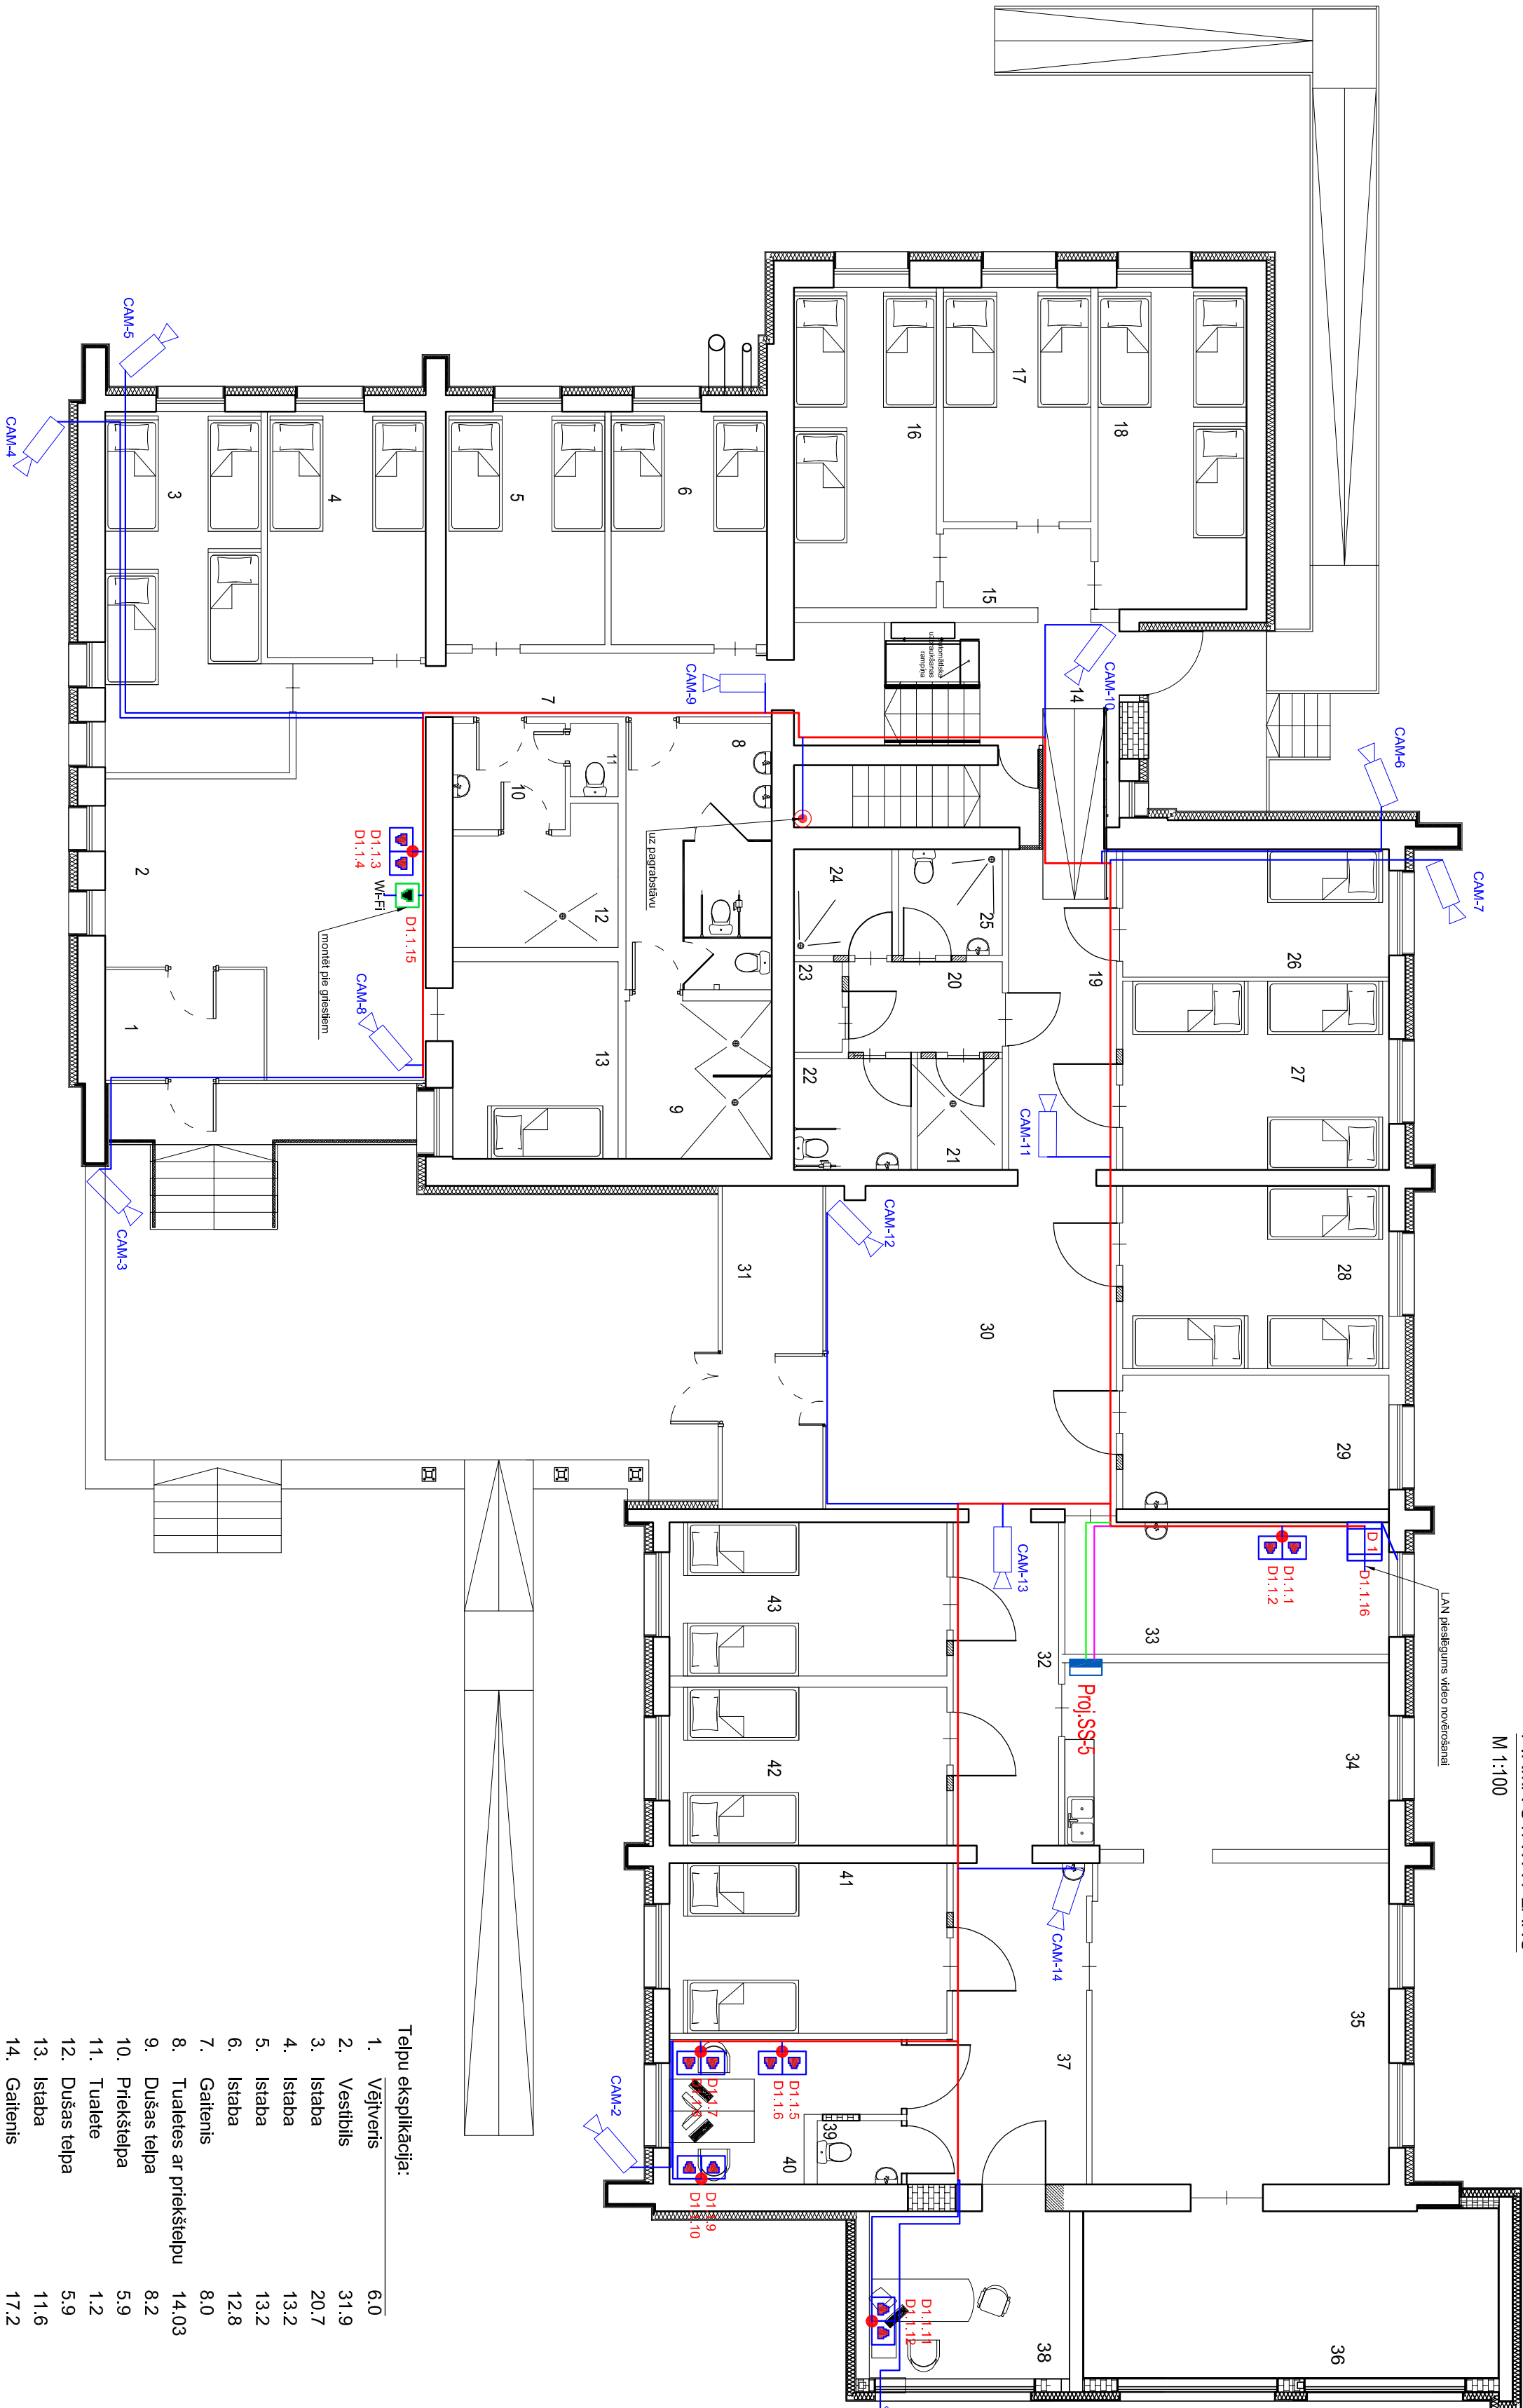

NOSACĪTIE APZĪMĒJUMI

	Komunikācijas skapis ar aktīvām iekārtām		Sālvvads
	Monitors		Kabeļu trase
	Vīdeo novērošanas kamera		Kabeļis Cat.5e 4x2x0.5
	Rozete 1xRJ45 Cat.5e z/a		Kabeļis NYM-J 3x2.5
	Rozete 2xRJ45 Cat.5e z/a		Kabeļis H07V-K 1x6
	Kabeļa vertikālais izvēlojums	IEKARTU NUMERĀCIJA	
		Komunikācijas skapja Nr.	
		Komunikācijas paneļa Nr.	
		Līdzdes Nr. komunikācijas paneļī	
		Vīdeo novērošanas kamera	
		Kameras kārtas Nr.	
		D1.1.1	
		CAM - 1	

- Piezīmes:
1. kabeļu montāžas trasas, sālvvadus precīzi montāžas darbu gaitē;
 2. kabeļu instalācija pa grīdām, sienām, pa kabeļu plauktiem, PVC, gofrētās caurules, iestādot sienās/grīdās;
 3. iekārtu novietojumu, atbilstoši vietu precīzi montāžas darbu gaitē;
 4. urbumu vietas caur sienām, grīdām atbilstoši iestādīto ugunsdrošības materiāliem;
 5. visas izmaiņas fiksēt izpildokumenta.

Telpu eksplikācija:

1. Vēlveivis	6.0	22. Tualete	1.8
2. Vestibls	31.9	23. Inventāra noliktava	1.5
3. Istaba	20.7	24. Dušas telpa	3.8
4. Istaba	13.2	25. Dušas telpa ar tualeti	4.0
5. Istaba	13.2	26. Istaba	12.2
6. Istaba	12.8	27. Istaba	18.0
7. Gaiteklis	8.0	28. Istaba	17.6
8. Tualetes ar priekštelpu	14.03	29. Medpunkts	13.0
9. Dušas telpa	8.2	30. Vestibls	33.3
10. Priekštelpa	5.9	31. Vēlveivis	11.6
11. Tualete	1.2	32. Gaiteklis	12.1
12. Dušas telpa	5.9	33. Gardrobe	15.4
13. Istaba	11.6	34. Virtuves telpa	23.4
14. Gaiteklis	17.2	35. Edamistaba	32.7
15. Priekštelpa	4.2	36. Kapitāla	23.2
16. Istaba	16.2	37. Gaiteklis	17.4
17. Istaba	12.4	38. Kabinets	11.8
18. Istaba	16.9	39. Tualete	1.9
19. Gaiteklis	13.0	40. Kabinets	9.5
20. Priekštelpa	8.8	41. Istaba	16.8
21. Dušas telpa	2.2	42. Istaba	15.6
		43. Istaba	15.2

Atbildīgais būvprojekta izstrādātājs:		Pasūtītājs:		Pasūtītāja Nr.:	
SIA "NAMEJS PLUS"		Jelgavas novada pašvaldība		14.05.-18.	
Jelgava, K. Straume ielā 17, LV-3001, tālrunis 652520. Veidojums Nr. 408032/2017, S. Bērziņa ielā 17, 3001.		Objekts: SARC "Sālgene" telpu atbūve. Svītkārtas līme 9. Sālgene laurusvītkārtas pagasts. Jelgavas novads		Stādītājs	
Tehnizstr.		A. Straume		Lapa	
Būvpr. dāvād.		K. Prieditis		ESS-1.2	
		14.05.18.		Lapu sk.	
		14.05.18.		16	
		Datoru tīkli, video novērošanas sistēma 1. stāva plāns ar ESS-1 tīkliem		Būvprojekta izstrādātājs:	
				SIA "REARS"	
				Dziržu ielā 8, Jelgava, LV-3001 rears Nr. 408032/2017	