
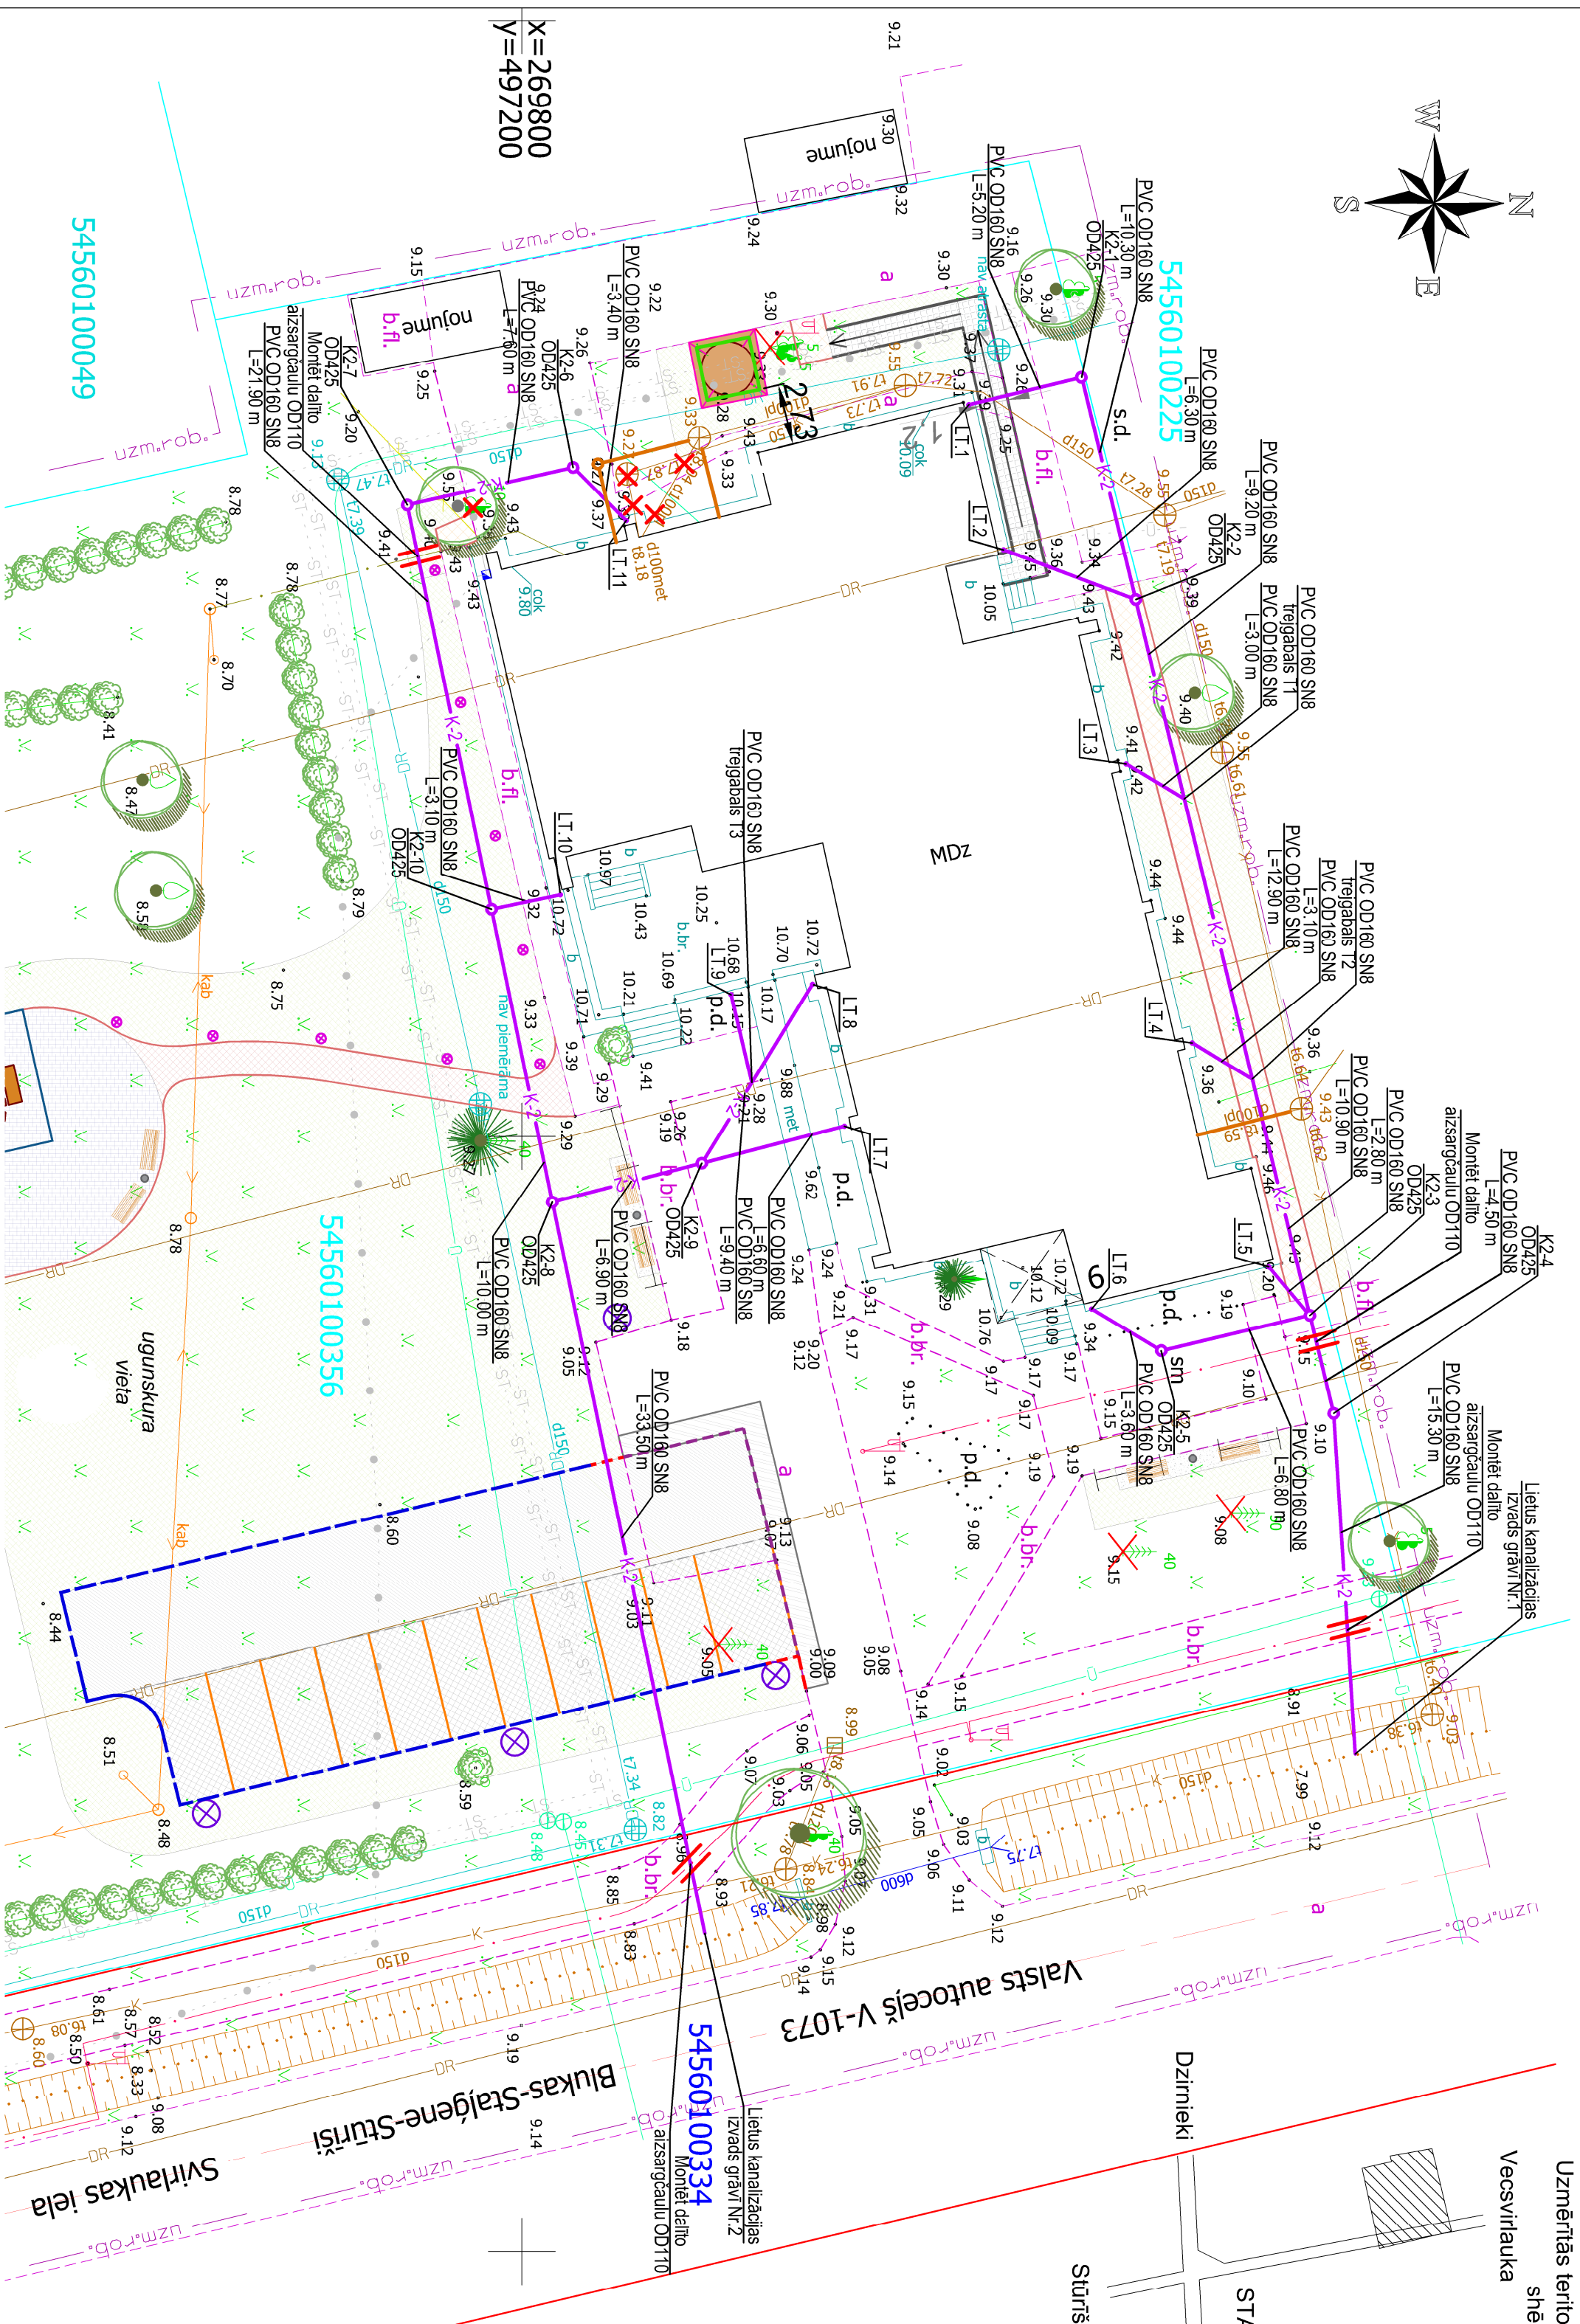


Uzmērītās teritorijas izvietojuma shēma


VIETA SKAŅOJUMIEM

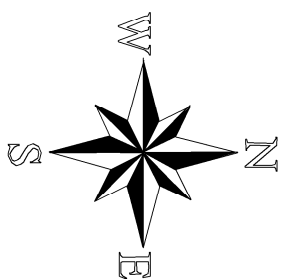

PIENĒMĒTIE APZĪMĒJUMI

- K-1 — Projektētā sadzīves kanalizācija
- K-2 — Projektētā lietuss kanalizācija

- Saglabājami lapu kokaugi
Saglabājami skuju kokaugi

-   Saglabājami krūmu stādījumi

- | | |
|---|---|
| | Projektētais bruģa segums ielvei 60mm |
| | Projektētais bruģa segums brauktuvei 80mm |

- Esošā asfalbetona brauk
Atjaunojamais zāliens

- Proj. panduss ar mangan
- Projektējamie soliņi
- Projektējamie apgaismes kermeni

- Proj. ielas apmale 100.30.15
- Proj. pazeminātā ielas apmale 100.22.15

- Proj. slīpa apmāte
- Proj. ietves apmāte 100.20.8

TOPOGRÁFISKE APZÍMĚJUMI


-
- Siltumitrāse
- Ūdensvads
- Sadzīves kanalizācija
- Lietus ūdens kanalizācija
- Drenāža
- Elektrības zemsprieguma kabeļsistēma

- Appaismes kabelis
 Ūdensvads, nedarbojas
 Silumtrase, nedarbojas
 Sakaru kanalizācija, nedarbojas

PIEZĪMES:

1. LKS-92 koordinātu sistēma.
2. Latvijas normālo augstumu sistēma LAS 2000.5.
3. Uzņemšana veikta 2017. gada 5.novembrī.
4. Inženierzinātniskās komunikācijas daļēji apsekošanas darbā un
siltūzinātniskās apkaiņpojsējas organizācijas.
5. Kadastra informācija atbilst VZD kadastra kartei.

Melāns mēnēcābs paizaipjūmān SIA		Serčifāts mēnēcis Serčifāts Nr. BČ-60	Svirācāns lēb 9 Jaurācāns pāpasts Jēpāns īnods	Pārdānājs: Jēpāns nōdān pārdānācā	Lāpās 1
vāldēs pr-jē. mēnēcis	A.Meija A.Meija	08.11.2017 08.06.2017			Topogrāfiskāis plāns Lāpā
Tēl: 29258955 e-pāsts: ails.meija@inbox.lv					Mētrons 1 : 500 1

KOMUNIKĀCIJU SASKAŅCUMI						
ORGANIZĀCIJA	KOMUNIKĀCIJA	UZVĀRDS	PARAKSTS	DATUMS	PĒRZĪMES	
A/S "Sadass tiesis"	Elektības kabeli	A. Tauriņš	PARAKSTS	16.11.2017		
A/s "Latvijas gāze"	Gāzes vadi	K.Jurčevica	PARAKSTS	16.11.2017	Nr.644	
SIA "Lathecom"	Sakaru kabeli	V.Burenkovs	PARAKSTS	04.09.2017	37.9-10/38/1199	
"ZMN"	Meliorācija	A.Abele	PARAKSTS	13.11.2017	Nr.-4028A17	
SIA "Jelgavas novada KU"	Udensvads, kanalizācija	O.Berčicks	PARAKSTS	16.11.2017		
Buveilde	Datu bāze	E.Ubite				
Ģenerālprojekētājs:						
SIA "NAMES PLUS"						
						
Jelgava, kr.Barona iela17-1, LV-2001, tālr./fax:63025630, Vienotīgie Nr.:436030247/3						
Amats		V. Uzvards	Paraksts	Datums		
Būvd. d. vad.		J.Maiusevičs		16.05.2018		
Izstrādāja		K.Tumovs		16.05.2018		
Plāns ar k-2 rīkiem						
Objekts:		SARC "Slāgene" iepu pabeigšana. Savienākais tīkla g. Slāgene, Jaunsivļaukas pag., Jelgavas nov.				
		Ras. marķal Atmība Nr.	Pasūtītājs: Jelgavas novada pašvaldība			
		BP	1.250	LKT-2	Pasūtījuma Nr. 12/2018	
		Stadija	Mērogs	Lapa	Lapas	
		Buveir. Reģ. Nr.3288-R				
