


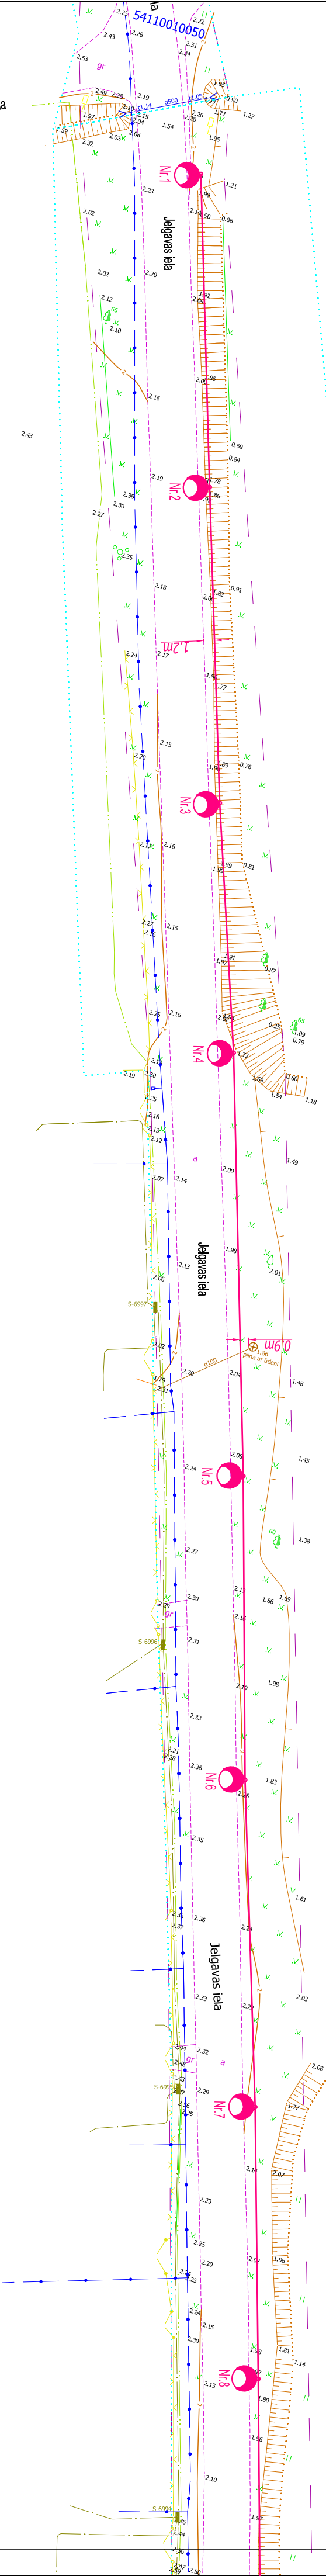

x=293850
y=477400






x=293800
y=477350

x=293750
y=477450

Piezīmes:

Visā trases garumā kabeli montēt caurulē d=75mm
Minimālais apgaism. balstu attālums līdz asfalta malai > 1m

Apzīmējumi		Projekta Nr.	
 Projektētais apgaismes kabelis	 Projektējamā apgaismes sadalīve	Projekta Nr. Pr-13/15	
 Projektētais ielu apgaismes balsts			
SL4 "Metro" Vidus iela 13A, Jelgava, LV 3008, Lielā iela - 531 03081530		Pasaules Nr.	
Jelgavas novads Kalnietu pagasta pilsvalde			
Izstrādāja H1LoBo 08.2015		Jelgavas ielas apgaismojums, Kalnietnā	
Traases plāns			
Mērogs 1:500			
TS		ELT-2	
		1/6	
