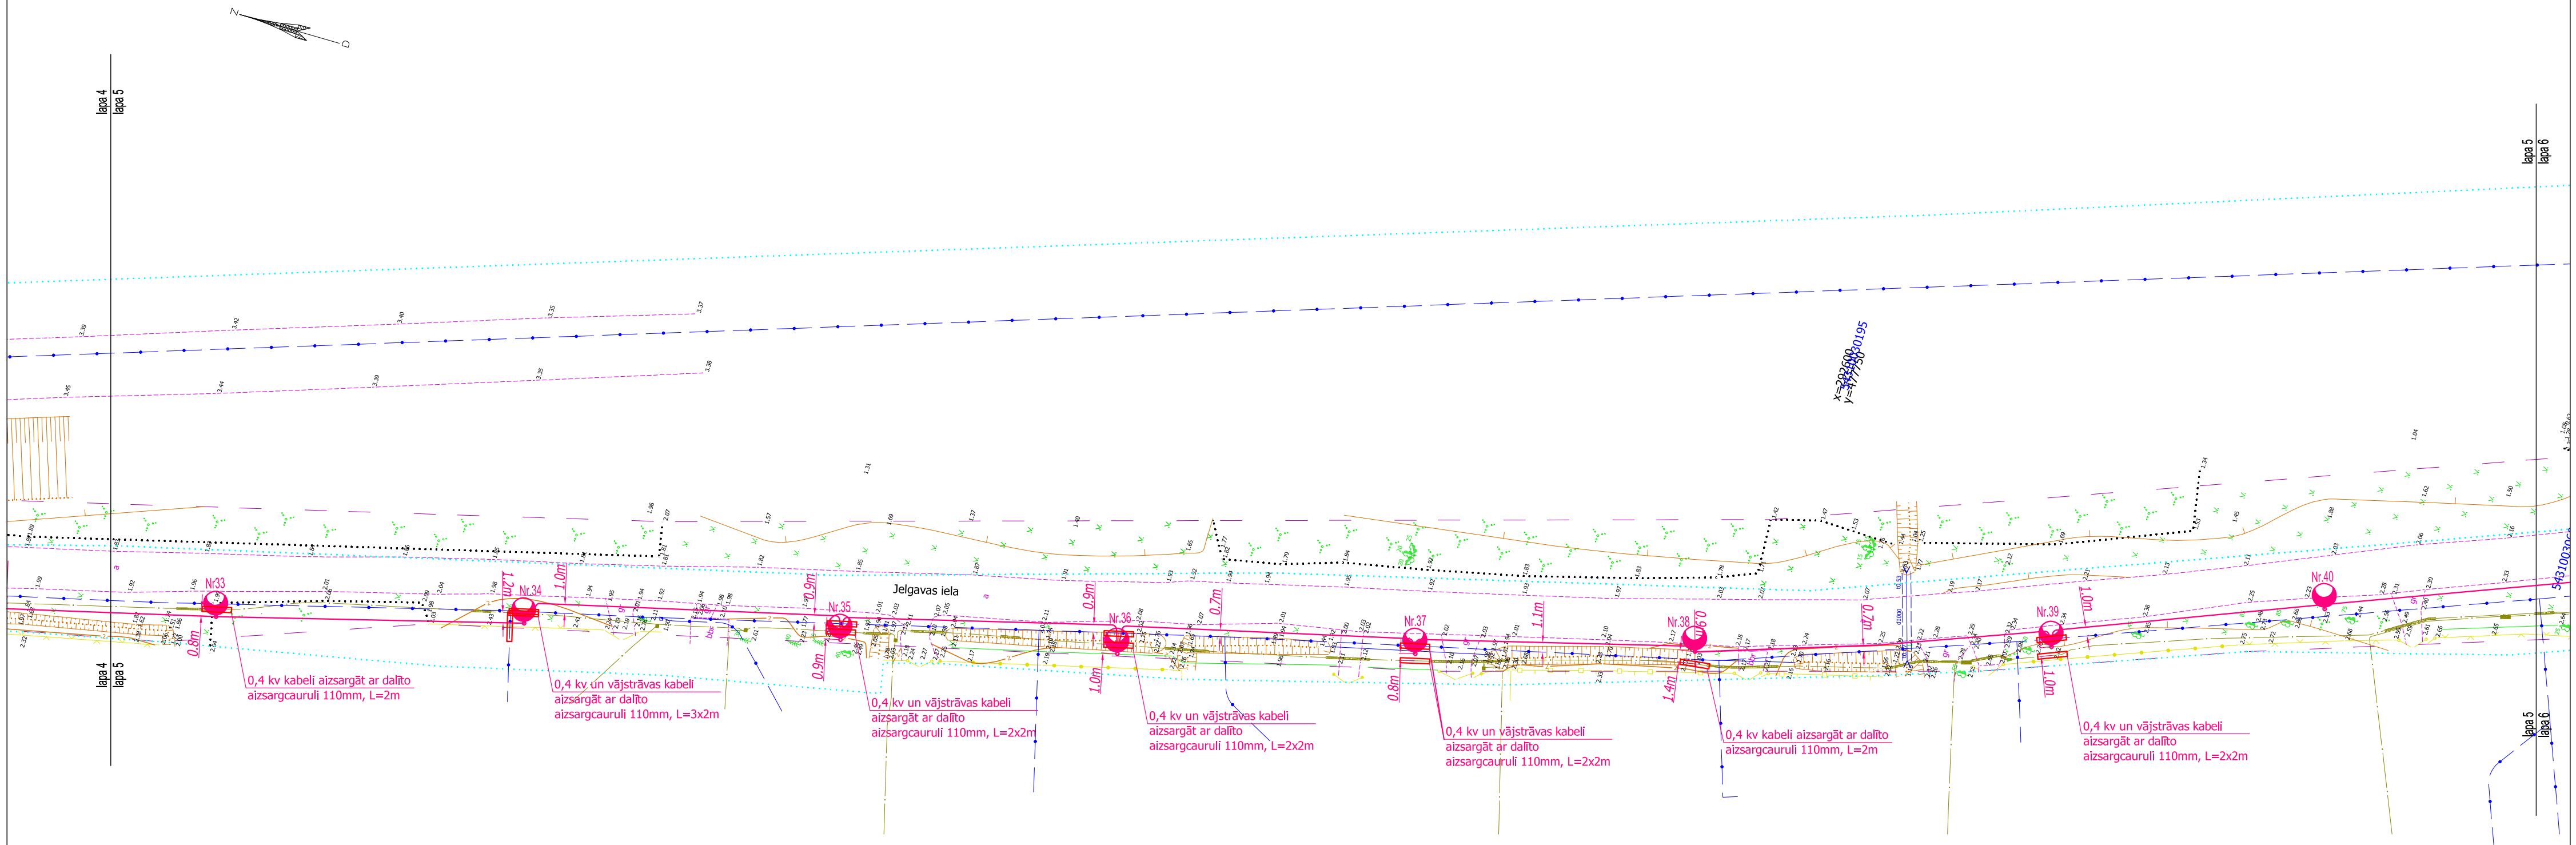

Piezīmes:

Visā trases garumā kabeli montēt caurulē d=75mm
Minimalais apgaism. balstu attālums līdz asfalta malai > 1m

Apzīmējumi

- *Projektētais apgaismes kabelis ar aizsargcauruli*
- *Projektējamā apgaismes sadalne*
- *Projektētais ielu apgaismes balsts*
- *Kabeļa aizsargcaurule*

SIA "Metro" Vidus iela 13A, Jelgava, LV 3008, Latvija, Tālr. +371 63081530	*Pasūtītājs:* Jelgavas novads Kalnciema pagasta pārvalde
Izstrādāja H.Leoho 08.2015	Projekta Nr. Pr-13/15
Jelgavas ielas apgaismojums, Kalnciemā	
Trases plāns *Mērogs 1:500*	*Stadija* TS; *Rasējuma marka* ELT-2; *Lapa/lapas* 5/6